




LE GOUVERNEMENT  
DU GRAND-DUCHÉ DE LUXEMBOURG  
Ministère du Développement durable  
et des Infrastructures



LE GOUVERNEMENT  
DU GRAND-DUCHÉ DE LUXEMBOURG  
Ministère du Logement

Département de l'aménagement  
du territoire

Format DIN A1 à l'échelle 1:2500

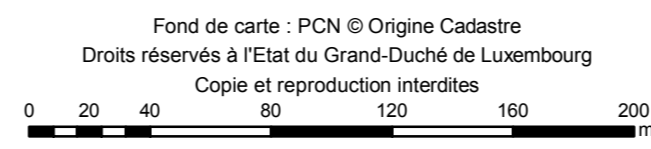

PSL - Zone prioritaire  
d'habitation (ZPH)

Parcelle cadastrale / bâtiment

--- Limite de la commune

PROJET DE PLAN DIRECTEUR SECTORIEL «LOGEMENT»

Annexe 2 - Zone prioritaire d'habitation (ZPH)

17. Toussaintsmillen

Commune de Kayl

