




PROJET DE PLAN DIRECTEUR SECTORIEL «PAYSAGES»


PSP - Coupures Vertes (CV)

Commune de Helperknapp

CV12 : Boevange-sur-Attert - Gréiweknapp et CV13 : Buschdorf - Brouch

Plan d'assemblage

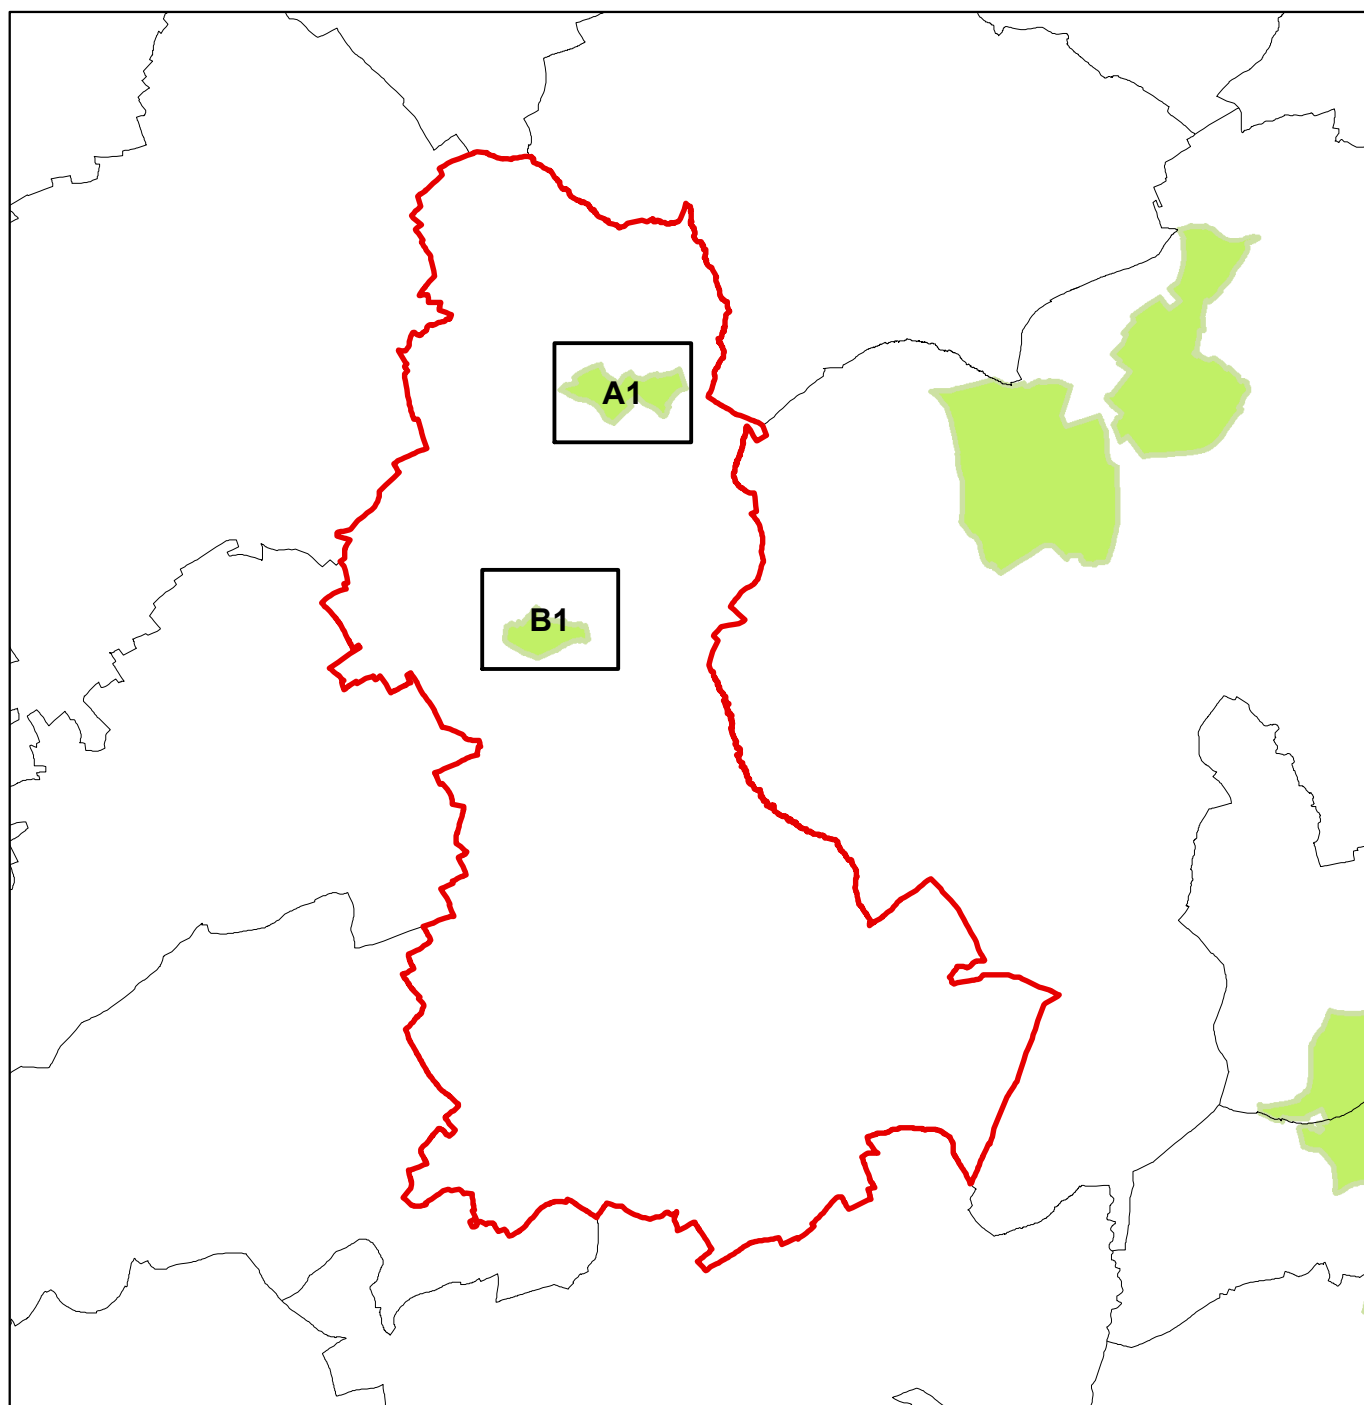

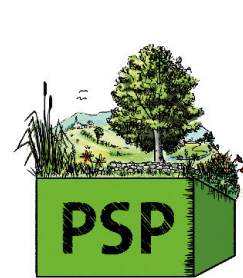

LE GOUVERNEMENT
DU GRAND-DUCHÉ DE LUXEMBOURG
Ministère du Développement durable
et des Infrastructures

Département de l'aménagement
du territoire



LE GOUVERNEMENT
DU GRAND-DUCHÉ DE LUXEMBOURG
Ministère du Développement durable
et des Infrastructures

Département de l'environnement

Format DIN A1 à l'échelle 1:2500

Fond de carte : PCN © Origine Cadastre
Droits réservés à l'Etat du Grand-Duché de Luxembourg
Copie et reproduction interdites



PSP - Coupures vertes (CV)

Parcelle cadastrale / bâtiment

Limite de la commune

PROJET DE PLAN DIRECTEUR SECTORIEL «PAYSAGES»

Annexe 2c - Coupures vertes
CV12 : Boevange-sur-Attert - Gréiwknapp
Commune de Helperknapp

Extrait A1

