




PROJET DE PLAN DIRECTEUR SECTORIEL «PAYSAGES»

PSP - Coupures Vertes (CV)

Commune de Steinsel

CV16 : Steinsel - Bereldange et CV47 : Hünsdorf - Helmdange - Bofferdange

Plan d'assemblage

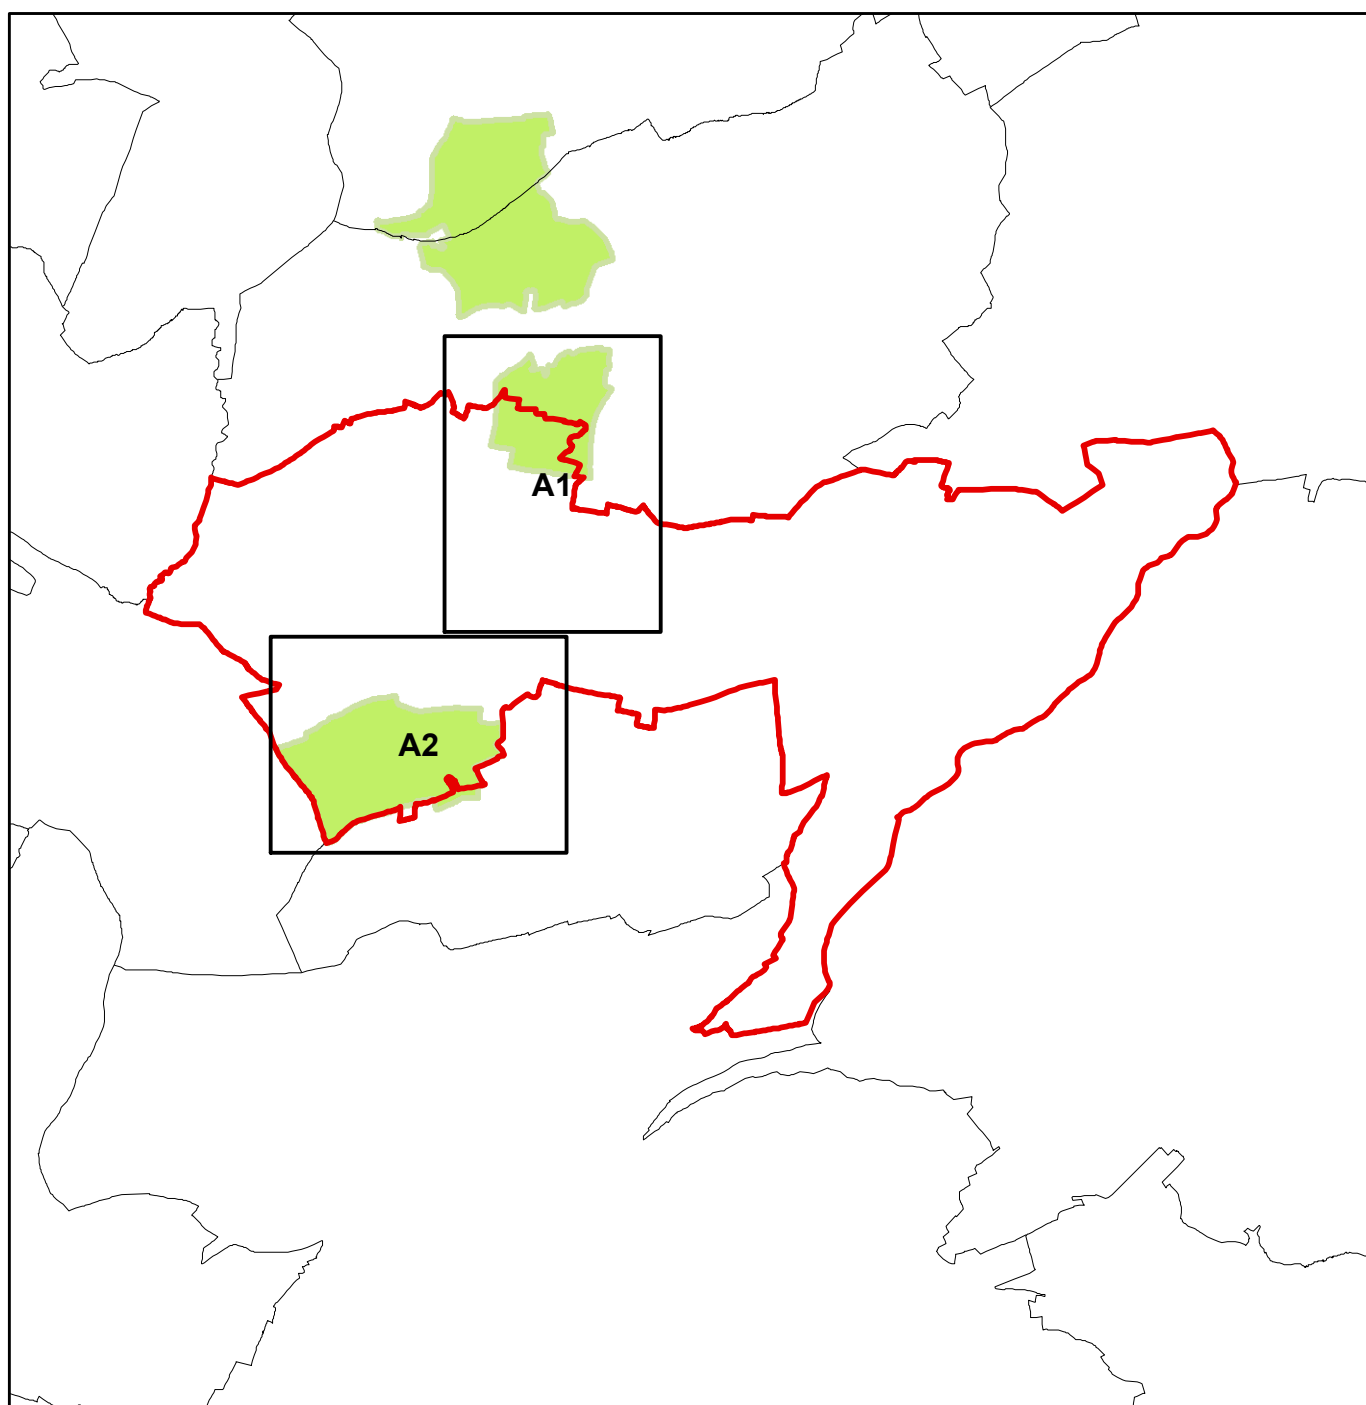



Format DIN A0 à l'échelle 1:2500

Fond de plan: PCN © Origine Cadastre (version: 03/05)
Droits réservés à l'Etat du Grand-Duché de Luxembourg
Copie et reproduction interdites

 PSP - Coupures vertes (CV)

 Parcelle cadastrale / bâtiment

- - - Limite de la commune

PROJET DE PLAN DIRECTEUR SECTORIEL «PAYSAGES»

Annexe 2c - Coupures vertes
CV47 : Hünsdorf - Helmdange - Bofferdange
Communes de Lorentzweiler et Steinse
Extrait A1

Extrait A1

