




PROJET DE PLAN DIRECTEUR SECTORIEL «PAYSAGES»

PSP - Coupures Vertes (CV)

Commune de Wincrange

CV04 : Wincrange - Hamiville

Plan d'assemblage

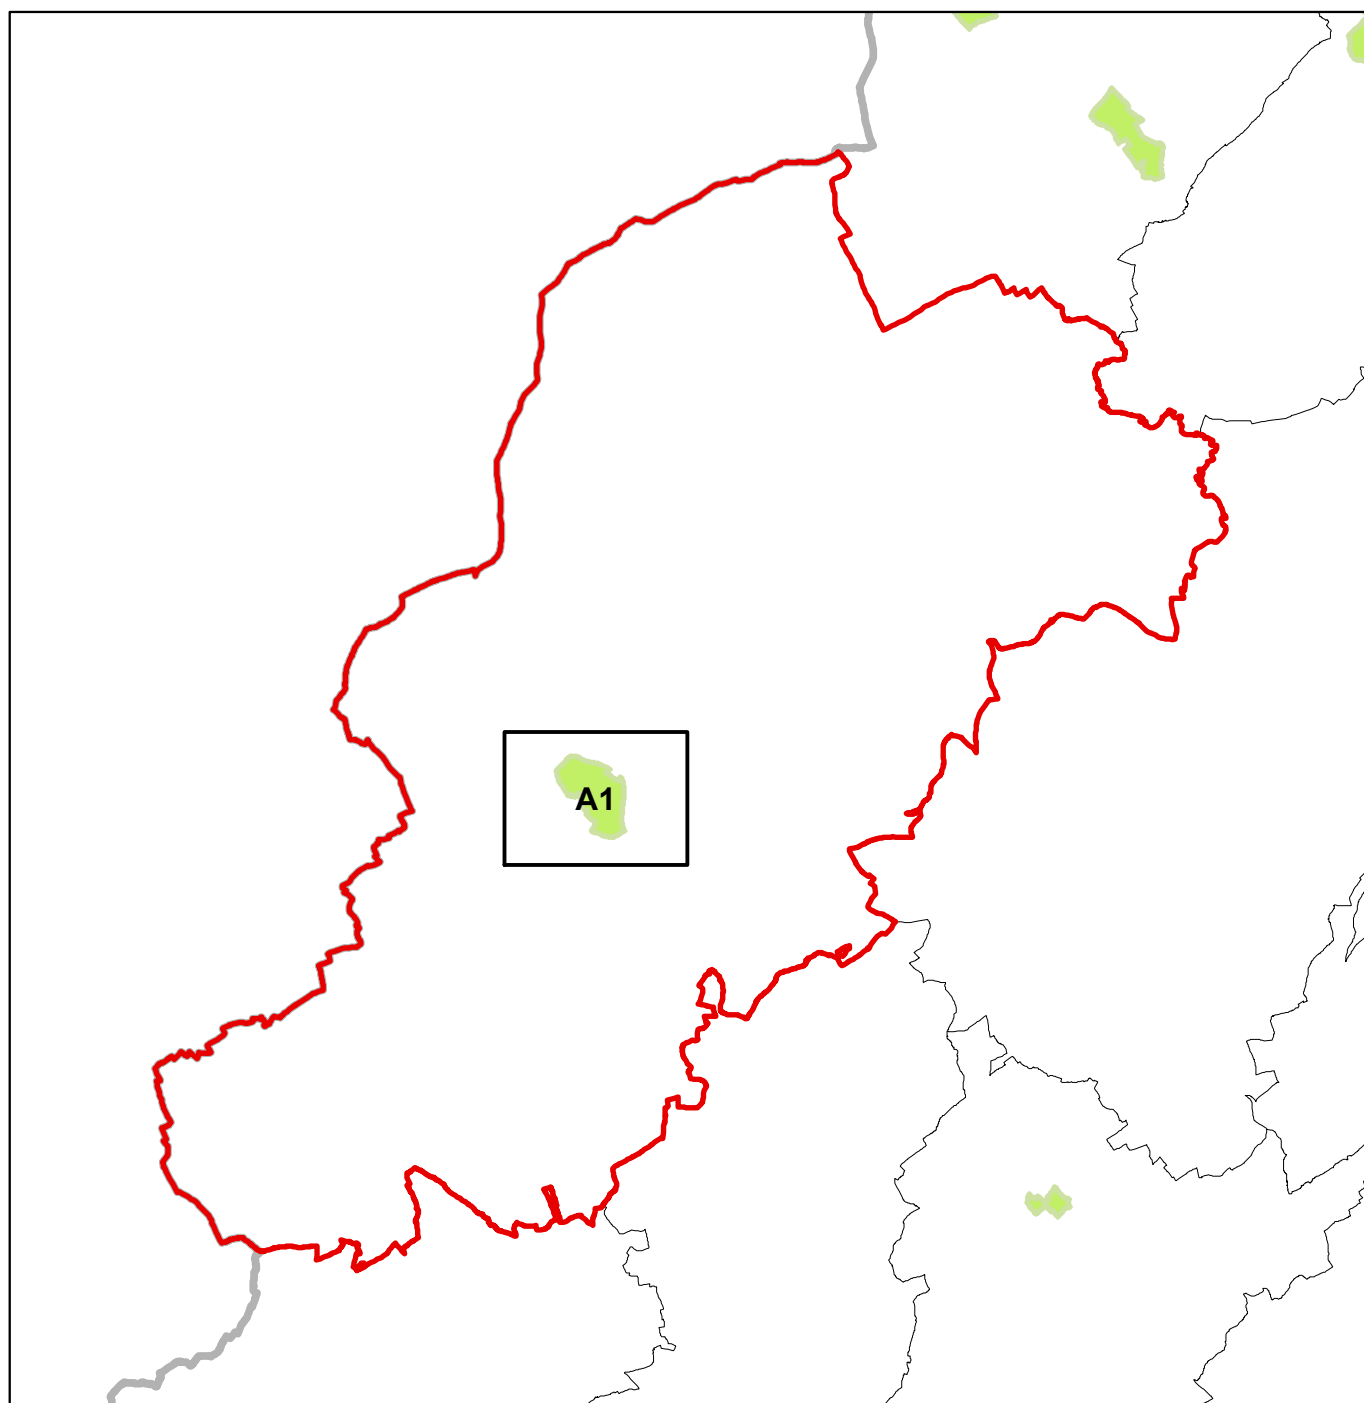



LE GOUVERNEMENT
DU GRAND-DUCHÉ DE LUXEMBOURG
Ministère du Développement durable
et des Infrastructures
Département de l'aménagement
du territoire



LE GOUVERNEMENT
DU GRAND-DUCHÉ DE LUXEMBOURG
Ministère du Développement durable
et des Infrastructures
Département de l'environnement

Format DIN A0 à l'échelle 1:2500
Fond de carte: PCN © Origine Cadastre
Droits réservés à l'Etat du Grand-Duché de Luxembourg
Copie et reproduction interdites

PSP - Coupures vertes (CV)
Parcelle cadastrale / bâtiment
--- Limite de la commune

PROJET DE PLAN DIRECTEUR SECTORIEL «PAYSAGES»
Annexe 2c - Coupures vertes
CV04 : Wincrange - Hamville
Commune de Wincrange
Extrait A1

