




PROJET DE PLAN DIRECTEUR SECTORIEL «PAYSAGES»

PSP - Zone de préservation des grands ensembles paysagers (GEP)

Commune de Contern

Vallée de la Moselle et de la Sûre inférieure

Plan d'assemblage

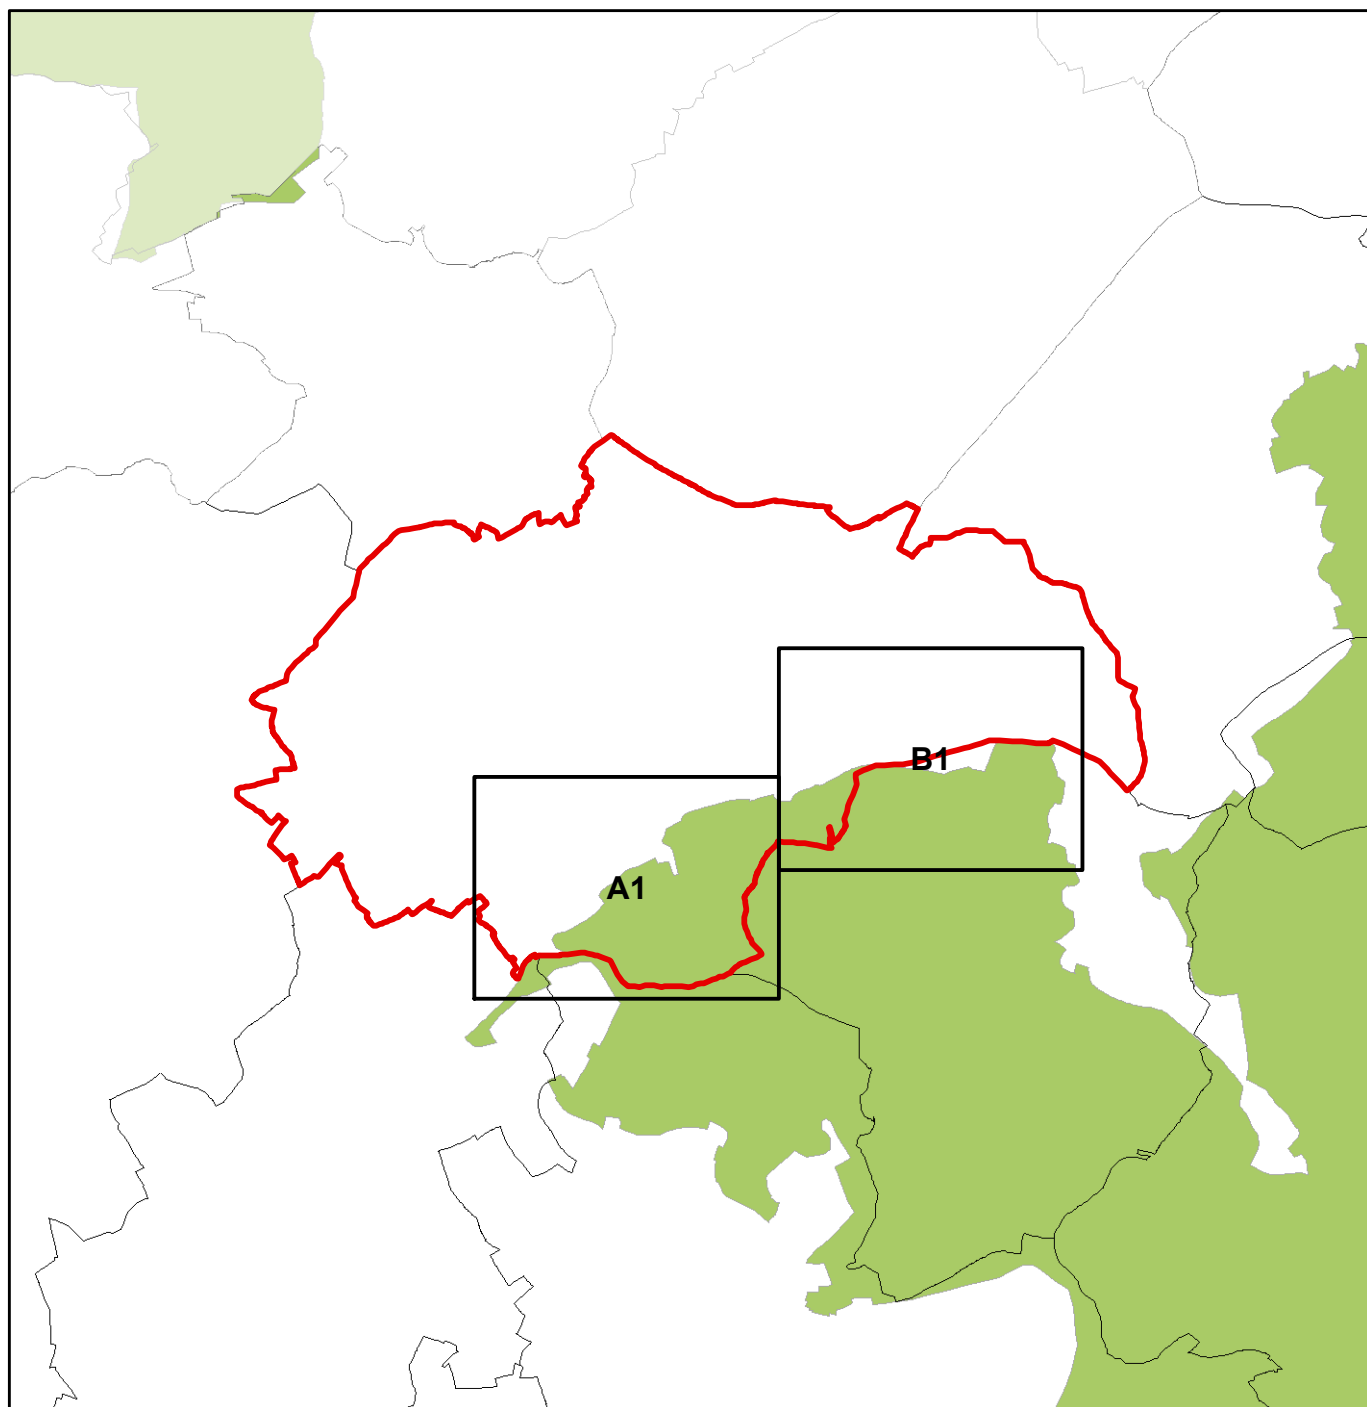



LE GOUVERNEMENT DU GRAND-DUCHÉ DE LUXEMBOURG Ministère de l'Énergie et de l'Aménagement du territoire		LE GOUVERNEMENT DU GRAND-DUCHÉ DE LUXEMBOURG Ministère de l'Environnement, du Climat et du Développement durable
---	---	--



Format DIN A0 à l'échelle 1:2500

Fond de plan: PCN © Origine Cadastre (version: 03/06/2019)
Droits réservés à l'Etat du Grand-Duché de Luxembourg
Copie et reproduction interdites

0 20 40 80 120 160 200 m

 PSP - Zone de préservation des grands ensembles paysagers (GEP)

☐ ☒ Parcelle cadastrale / bâtiment

- - - Limite de la commune

Annexe 2a - Zone de préservation des grands ensembles paysagers

Vallée de la Moselle et de la Sûre inférieure

Extrait A1

Extrait A1

