




PROJET DE PLAN DIRECTEUR SECTORIEL «PAYSAGES»

PSP - Zone de préservation des grands ensembles paysagers (GEP)

Commune de Mondorf-les-Bains

Vallée de la Moselle et de la Sûre inférieure

Plan d'assemblage

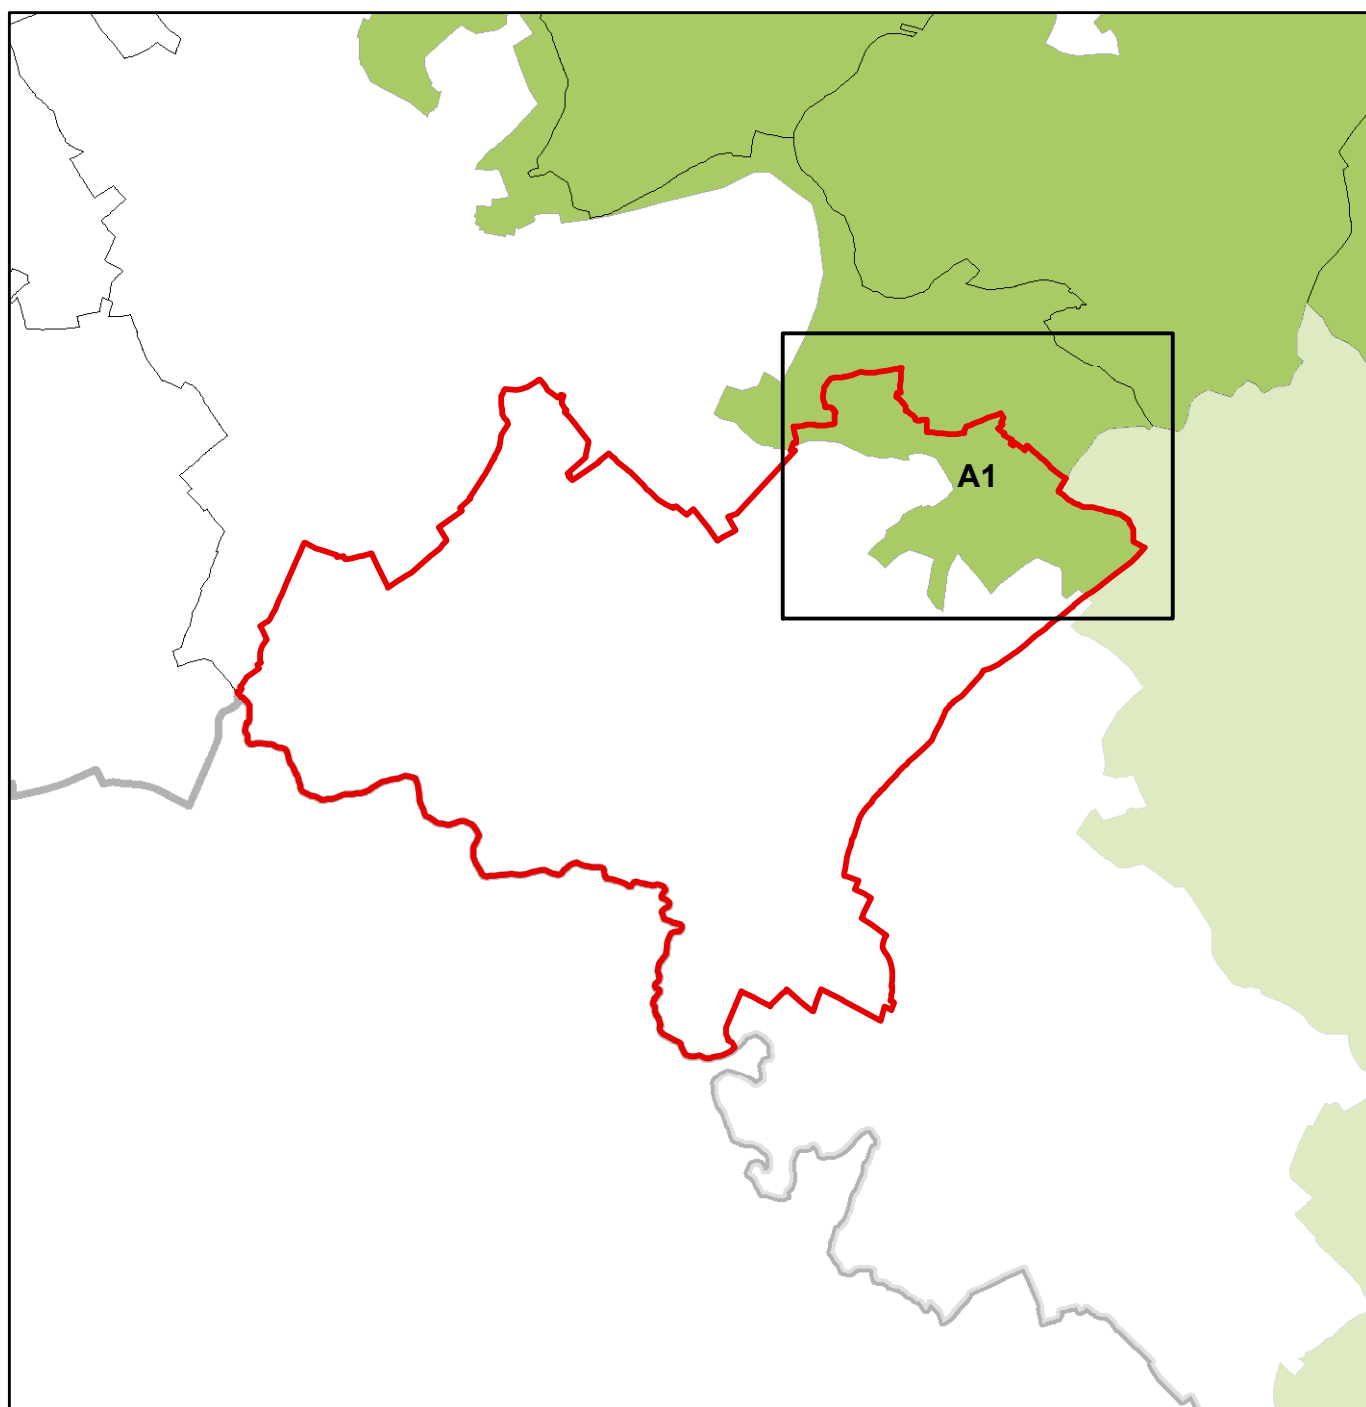



LE GOUVERNEMENT
DU GRAND-DUCHÉ DE LUXEMBOURG
Ministère de l'Énergie et de
l'Aménagement du territoire
Département de l'aménagement
du territoire



LE GOUVERNEMENT
DU GRAND-DUCHÉ DE LUXEMBOURG
Ministère de l'Environnement, du Climat
et du Développement durable

Format DIN A0 à l'échelle 1:2500

Fond de plan: PCN © Origine Cadastre (version: 03/06/2019)
Droits réservés à l'Etat du Grand-Duché de Luxembourg
Copie et reproduction interdites

0 20 40 80 120 160 200 m

 PSP - Zone de préservation des grands ensembles paysagers (GEP)
 Parcelle cadastrale / bâtiment
 --- Limite de la commune

PROJET DE PLAN DIRECTEUR SECTORIEL «PAYSAGES»
Annexe 2a - Zone de préservation des grands ensembles paysagers
Vallée de la Moselle et de la Sûre inférieure
Commune de Mondorf-les-Bains
Extrait A1

