




PROJET DE PLAN DIRECTEUR SECTORIEL «PAYSAGES»

PSP - Zone de préservation des grands ensembles paysagers (GEP)

Commune de Winseler

Espace Haute-Sûre - Kiischpelt

Plan d'assemblage

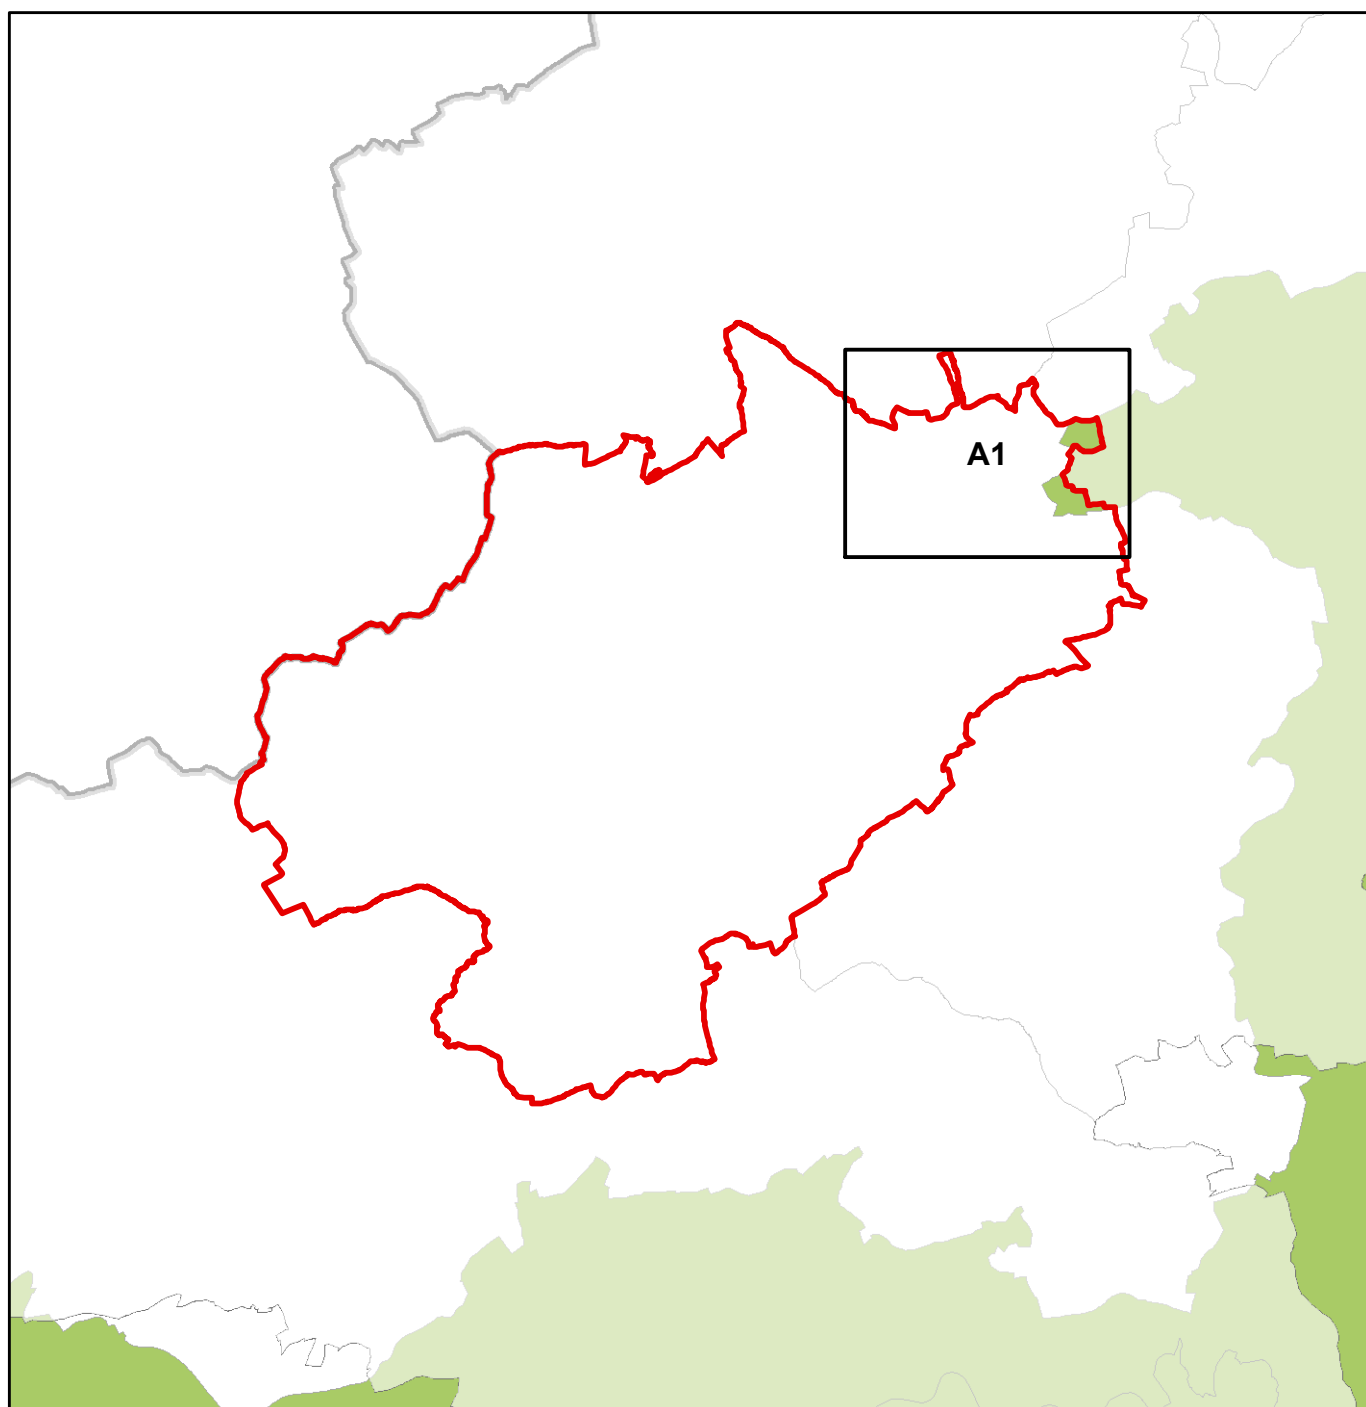



Format DIN A0 à l'échelle 1:2500

Fond de plan: PCN © Origine Cadastre (version: 03/06/2019)
Droits réservés à l'Etat du Grand-Duché de Luxembourg
Copie et reproduction interdites

0 20 40 80 120 160 200 m

- - - Limite de la commune

Extrait A1

