




PROJET DE PLAN DIRECTEUR SECTORIEL «PAYSAGES»

PSP - Zone verte interurbaine (ZVI)

Commune de Dippach

Plan d'assemblage

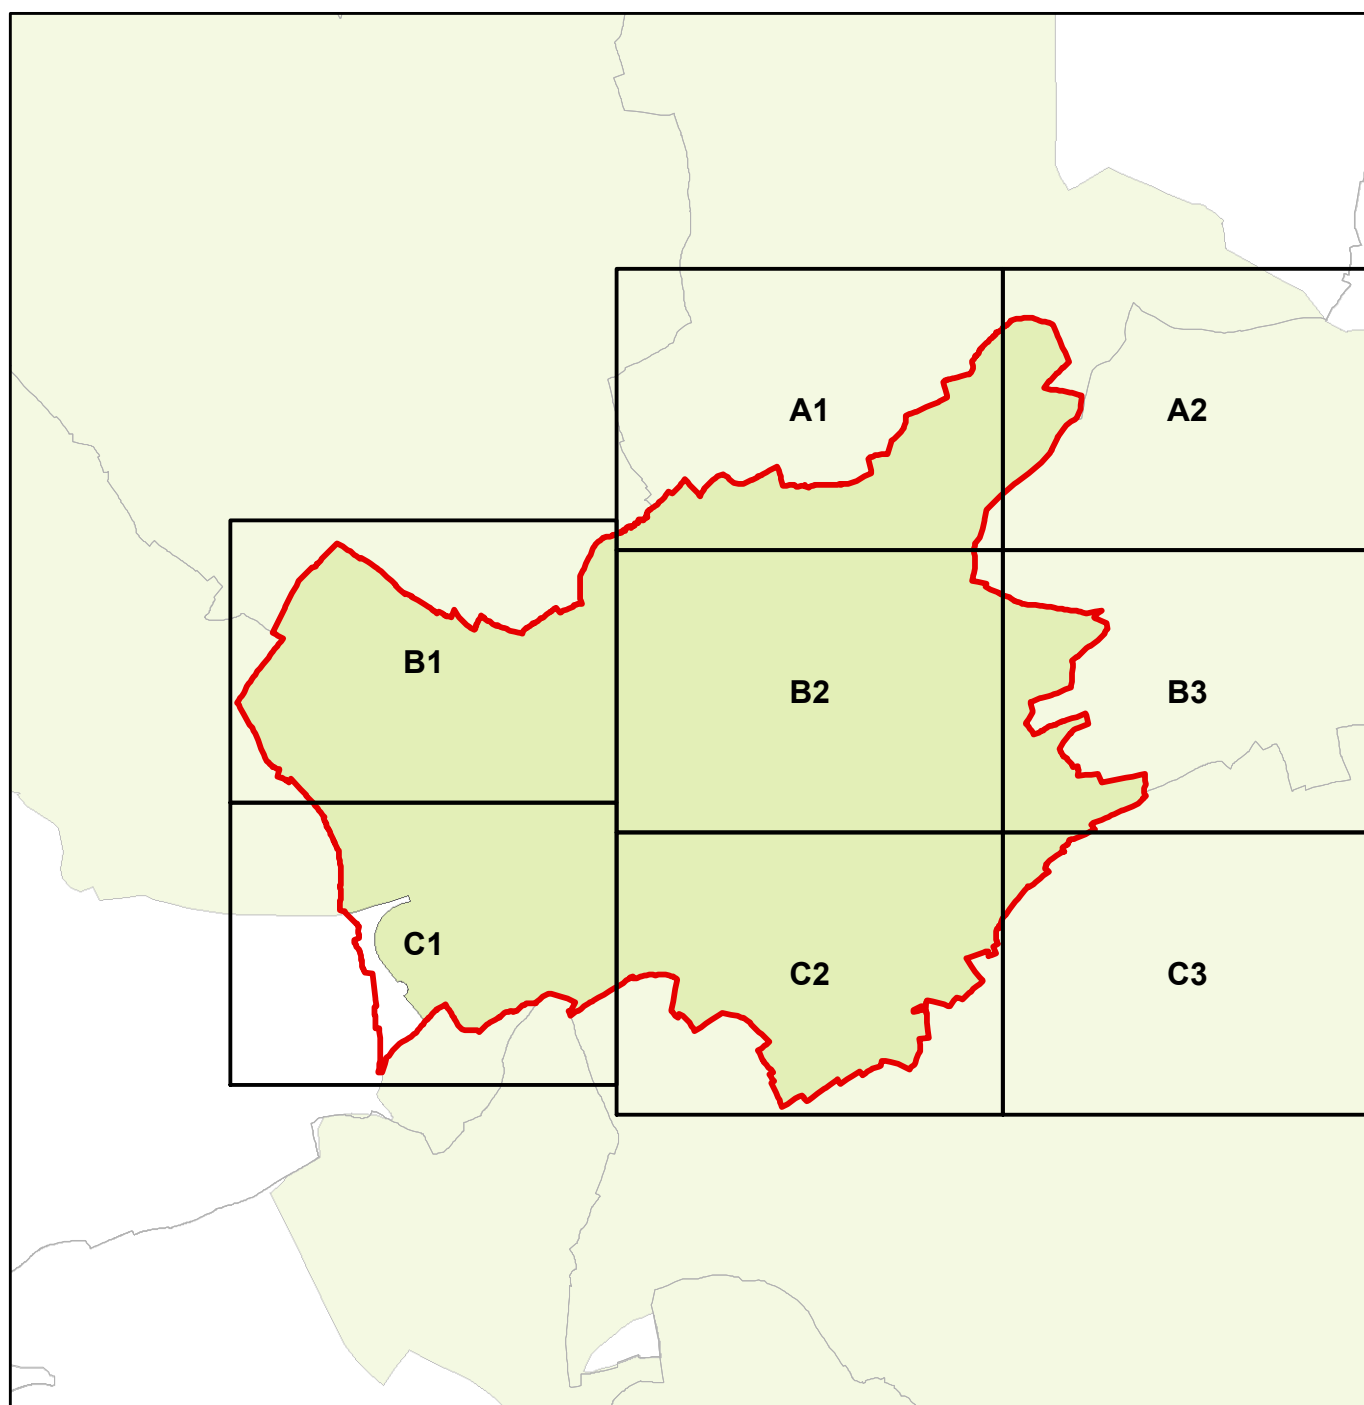



LE GOUVERNEMENT
DU GRAND-DUCHÉ DE LUXEMBOURG
Ministère de l'Énergie et de
l'Aménagement du territoire



LE GOUVERNEMENT
DU GRAND-DUCHÉ DE LUXEMBOURG
Ministère de l'Environnement, du Climat
et du Développement durable

Fond de plan: PCN © Origine Cadastre (version: 03/06/2019)
Droits réservés à l'Etat du Grand-Duché de Luxembourg
Copie et reproduction interdites

0 20 40 80 120 160 200 m

 Parcelle cadastrale / bâtiment


- - - Limite de la commune

Annexe 2b - Zone verte interurbaine

Commune de Dippach

Extrait A2



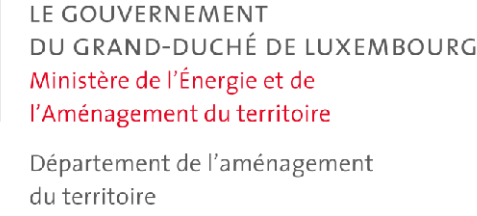



Format DIN A0 à l'échelle 1:2500

Fond de plan: PCN © Origine Cadastre (version: 03/06/2019)
Droits réservés à l'État du Grand-Duché de Luxembourg
Copie et reproduction interdites

0 20 40 80 120 160 200 m

 PSP - Zone verte interurbaine (ZVI)
 Parcelle cadastrale / bâtiment
 - - - Limite de la commune

Annexe 2b - Zone verte interurbaine
Commune de Dippach
Extrait B3

