



LE GOUVERNEMENT
DU GRAND-DUCHÉ DE LUXEMBOURG
Ministère de l'Énergie et de
l'Aménagement du territoire

Département de l'aménagement
du territoire




LE GOUVERNEMENT
DU GRAND-DUCHÉ DE LUXEMBOURG
Ministère de la Mobilité
et des Travaux publics


Département de la mobilité
et des transports

PROJET DE PLAN DIRECTEUR SECTORIEL «TRANSPORTS»

Commune de Leudelange

Plan d'assemblage

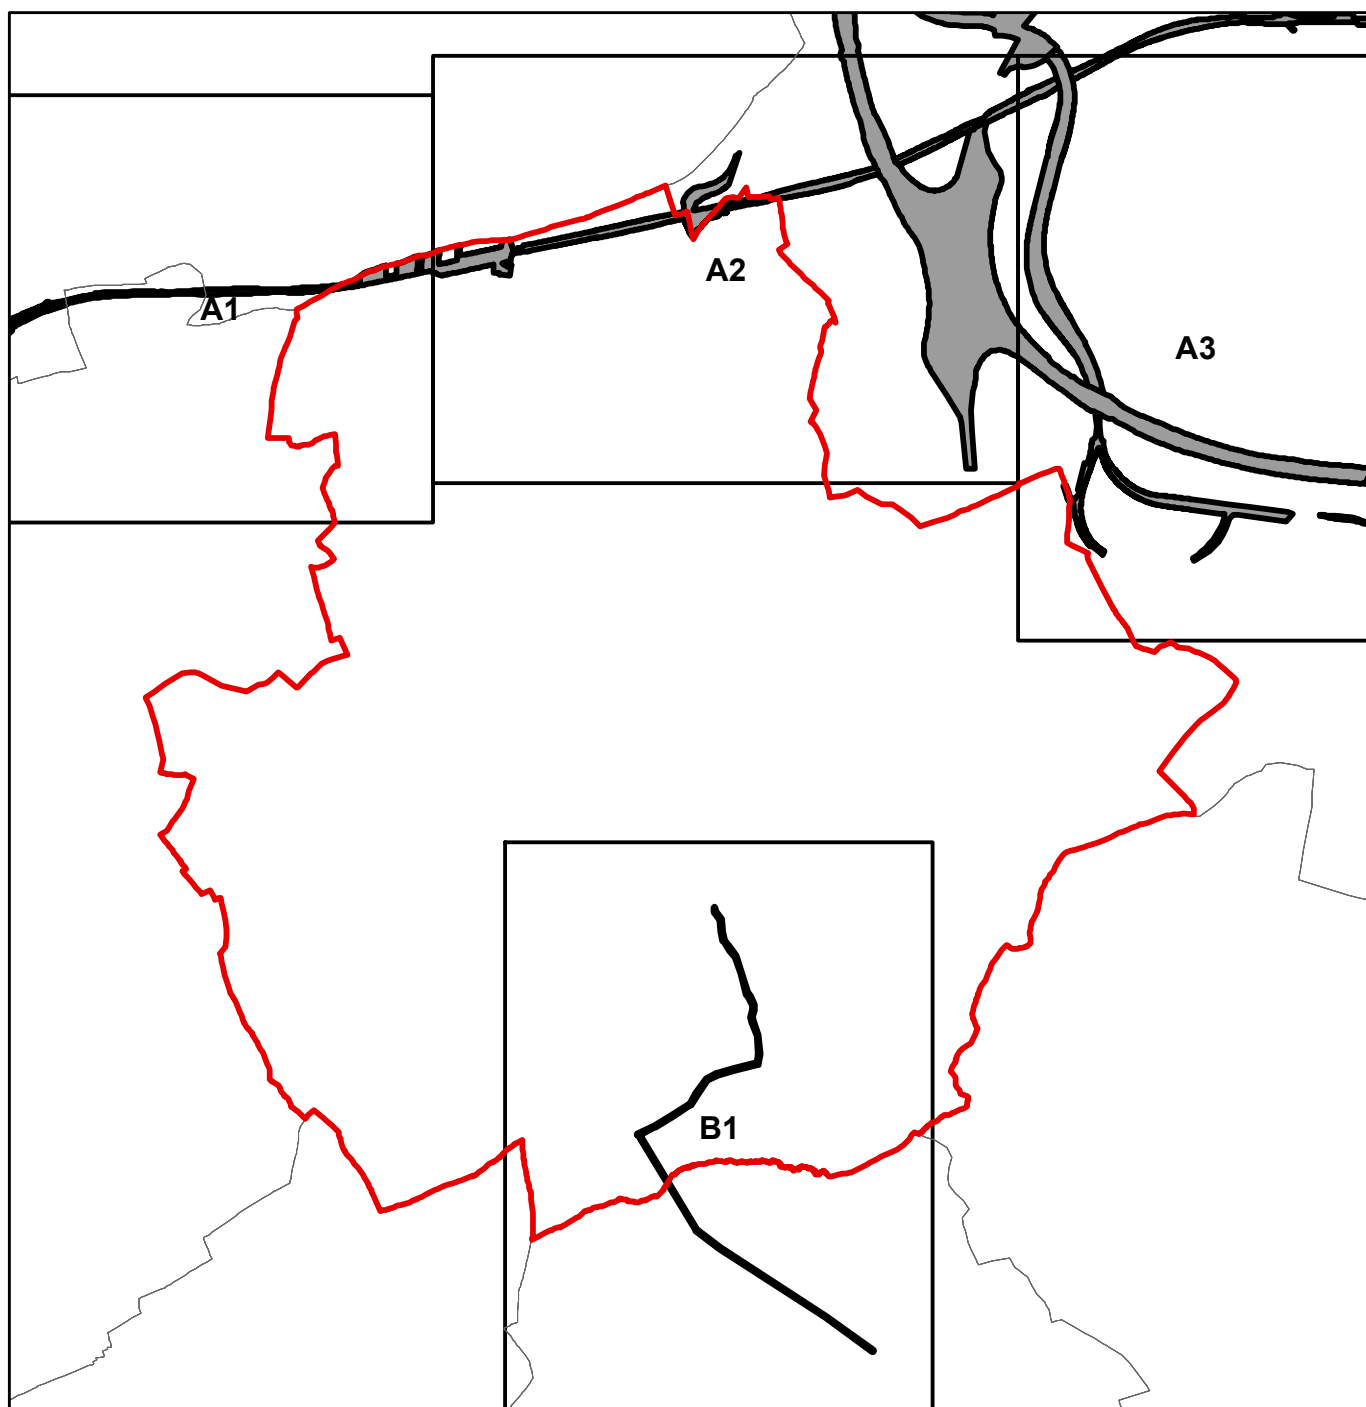

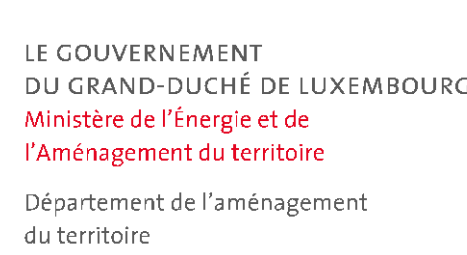


LE GOUVERNEMENT
DU GRAND-DUCHÉ DE LUXEMBOURG
Ministère de la Mobilité
et des Travaux publics
Département de la mobilité
et des transports

Format DIN A0 à l'échelle 1:2500

Fond de plan: PCN © Origine Cadastre (version: 03/06/2019)
Droits réservés à l'Etat du Grand-Duché de Luxembourg
Copie et reproduction interdites

0 20 40 80 120 160 200 m

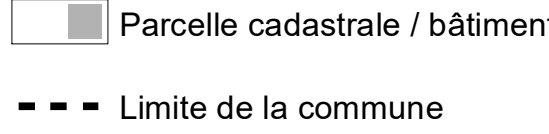

PROJET DE PLAN DIRECTEUR SECTORIEL «TRANSPORTS»
Annexe 2a. couloirs et zones superposés pour les projets d'infrastructures de transport

1.2 Mise à double voie intégrale de la ligne ferroviaire entre Luxembourg et Pétange

Commune de Leudelange - Extrait A1







