




PROJET DE PLAN DIRECTEUR SECTORIEL «ZONES D'ACTIVITES ECONOMIQUES»

PSZAE - Zones d'activités économiques

Commune de Bettembourg

Plan d'assemblage

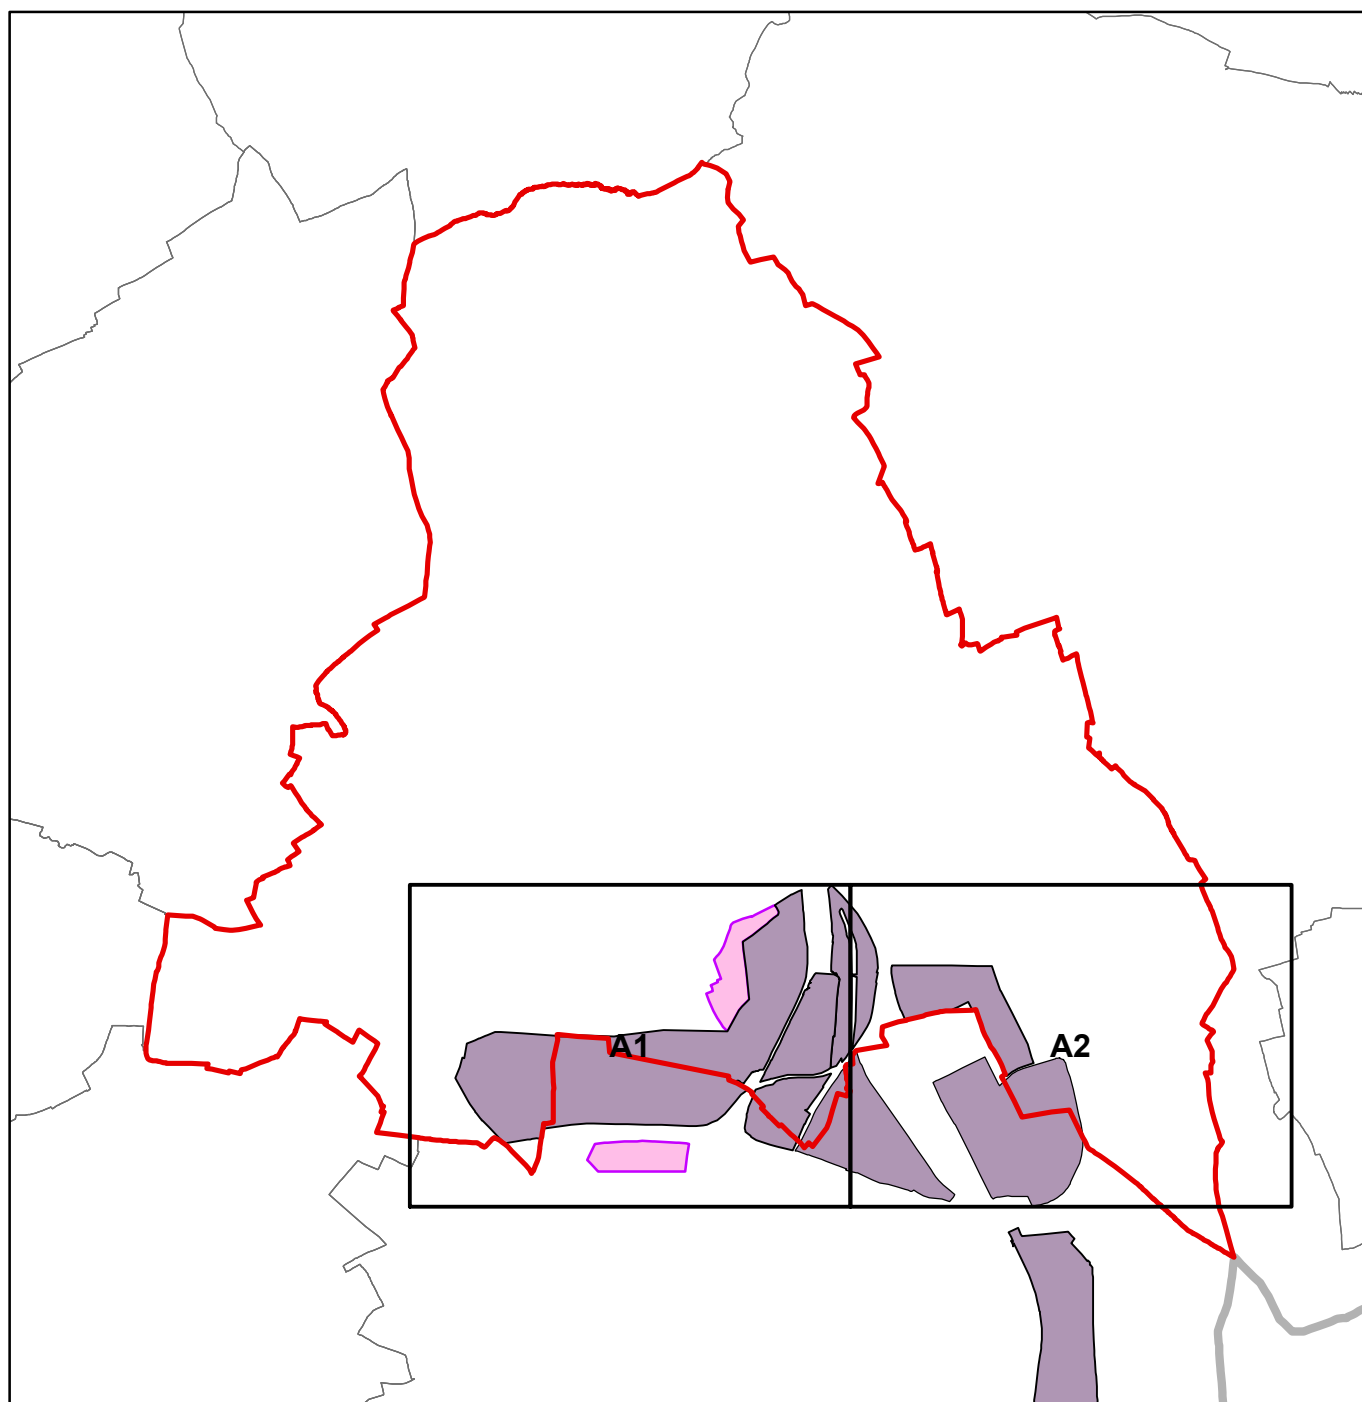



LE GOUVERNEMENT
DU GRAND-DUCHÉ DE LUXEMBOURG
Ministère du Développement durable
et des Infrastructures
Département de l'aménagement
du territoire

LE GOUVERNEMENT
DU GRAND-DUCHÉ DE LUXEMBOURG
Ministère de l'Économie

Format DIN A0 à l'échelle 1:2500
Fond de carte: IGN © Origine Cadastre
Droits réservés à l'Etat du Grand-Duché de Luxembourg
Copie et reproduction interdites

- ZAE nationale existante
- ZAE régionale existante
- ZAE projetée
- Parcelle cadastrale / bâtiment
- Limite de la commune

PROJET DE PLAN DIRECTEUR SECTORIEL
«ZONES D'ACTIVITÉS ÉCONOMIQUES»
Annexe 3
1. Bettembourg (Kraekelschaff), 4. Bettembourg (Scheleck V),
5. Bettembourg (Dudlange (Eurohub-Sud)) - „Zone logistique”
et 7. Bettembourg (Dudlange (Scheleck IV)) - „Zone logistique”
Commune de Bettembourg
Extrait A2

