




PROJET DE PLAN DIRECTEUR SECTORIEL «ZONES D'ACTIVITES ECONOMIQUES»

PSZAE - Zones d'activités économiques

Commune d'Erpeldange-sur-Sûre

Plan d'assemblage

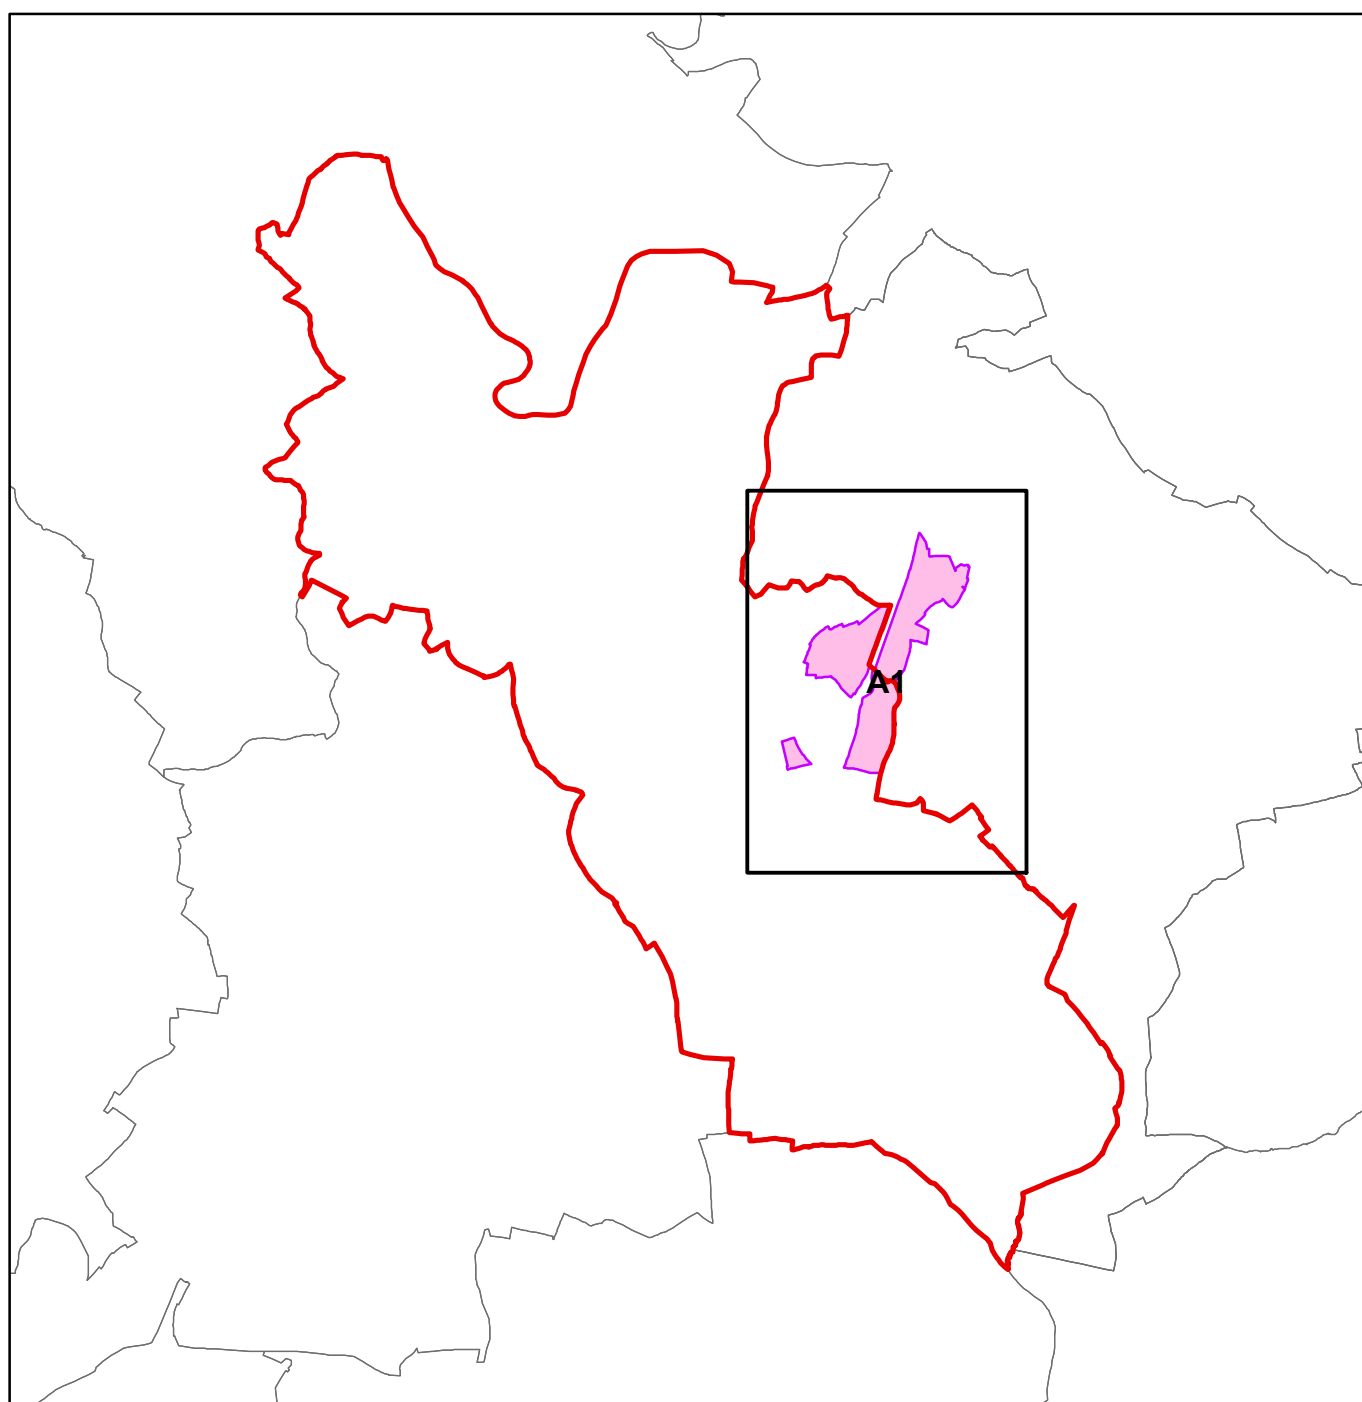

- ZAE nationale existante
- ZAE régionale existante
- ZAE projetée
- Parcelle cadastrale / bâtiment
- Limite de la commune

