




PROJET DE PLAN DIRECTEUR SECTORIEL «ZONES D'ACTIVITES ECONOMIQUES»

PSZAE - Zones d'activités économiques

Commune de Redange

Plan d'assemblage

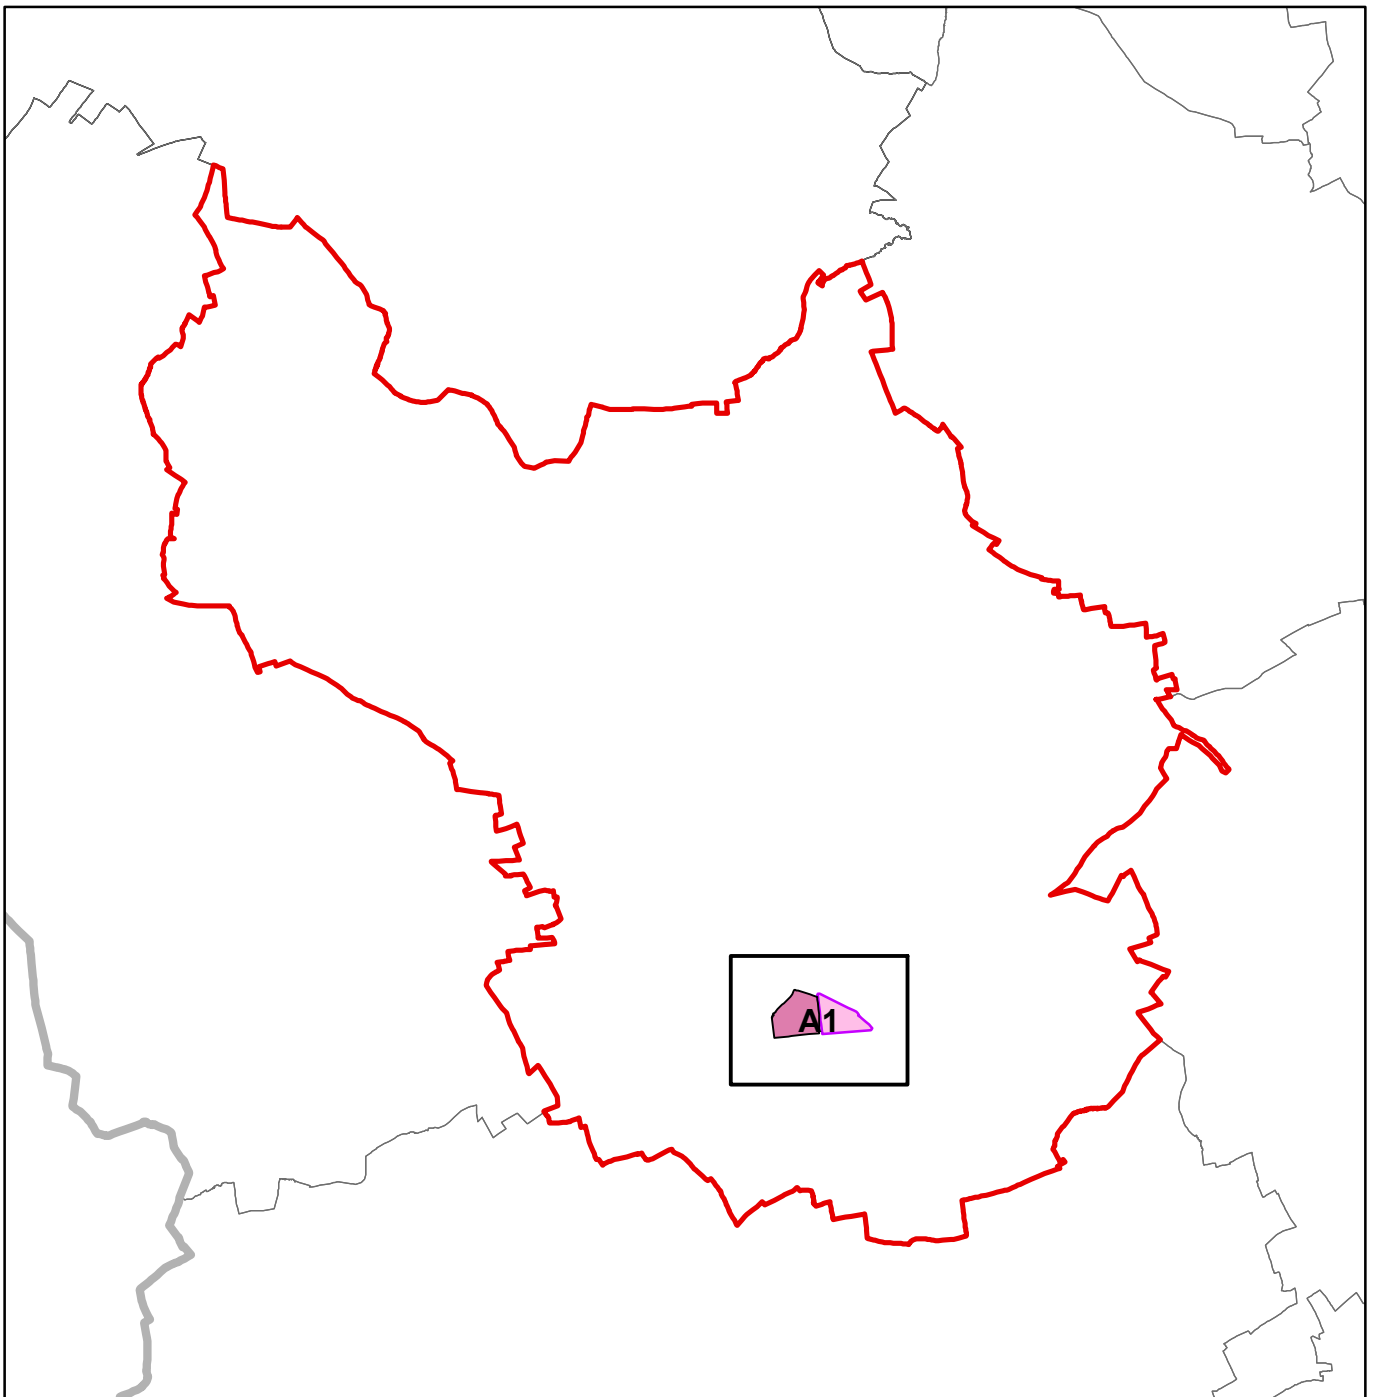



LE GOUVERNEMENT
DU GRAND-DUCHÉ DE LUXEMBOURG
Ministère du Développement durable
et des Infrastructures
Département de l'aménagement
du territoire



LE GOUVERNEMENT
DU GRAND-DUCHÉ DE LUXEMBOURG
Ministère de l'Économie

Format DIN A1 à l'échelle 1:2500

Fond de carte : PCN © Origine Cadastre
Droits réservés à l'Etat du Grand-Duché de Luxembourg
Copie et reproduction interdites

- ZAE nationale existante
- ZAE régionale existante
- ZAE projetée
- Parcelle cadastrale / bâtiment
- Limite de la commune

PROJET DE PLAN DIRECTEUR SECTORIEL
«ZONES D'ACTIVITÉS ÉCONOMIQUES»
Annexe 3

48. Redange-sur-Attert et 49. Redange-sur-Attert

Commune de Redange
Extrait A1

