




PLAN DIRECTEUR SECTORIEL «PAYSAGES»

Annexe 2a - Zone de préservation des grands ensembles paysagers (GEP)

Commune de Strassen

Vallées de l'Eisch et de la Mamer

Plan d'assemblage

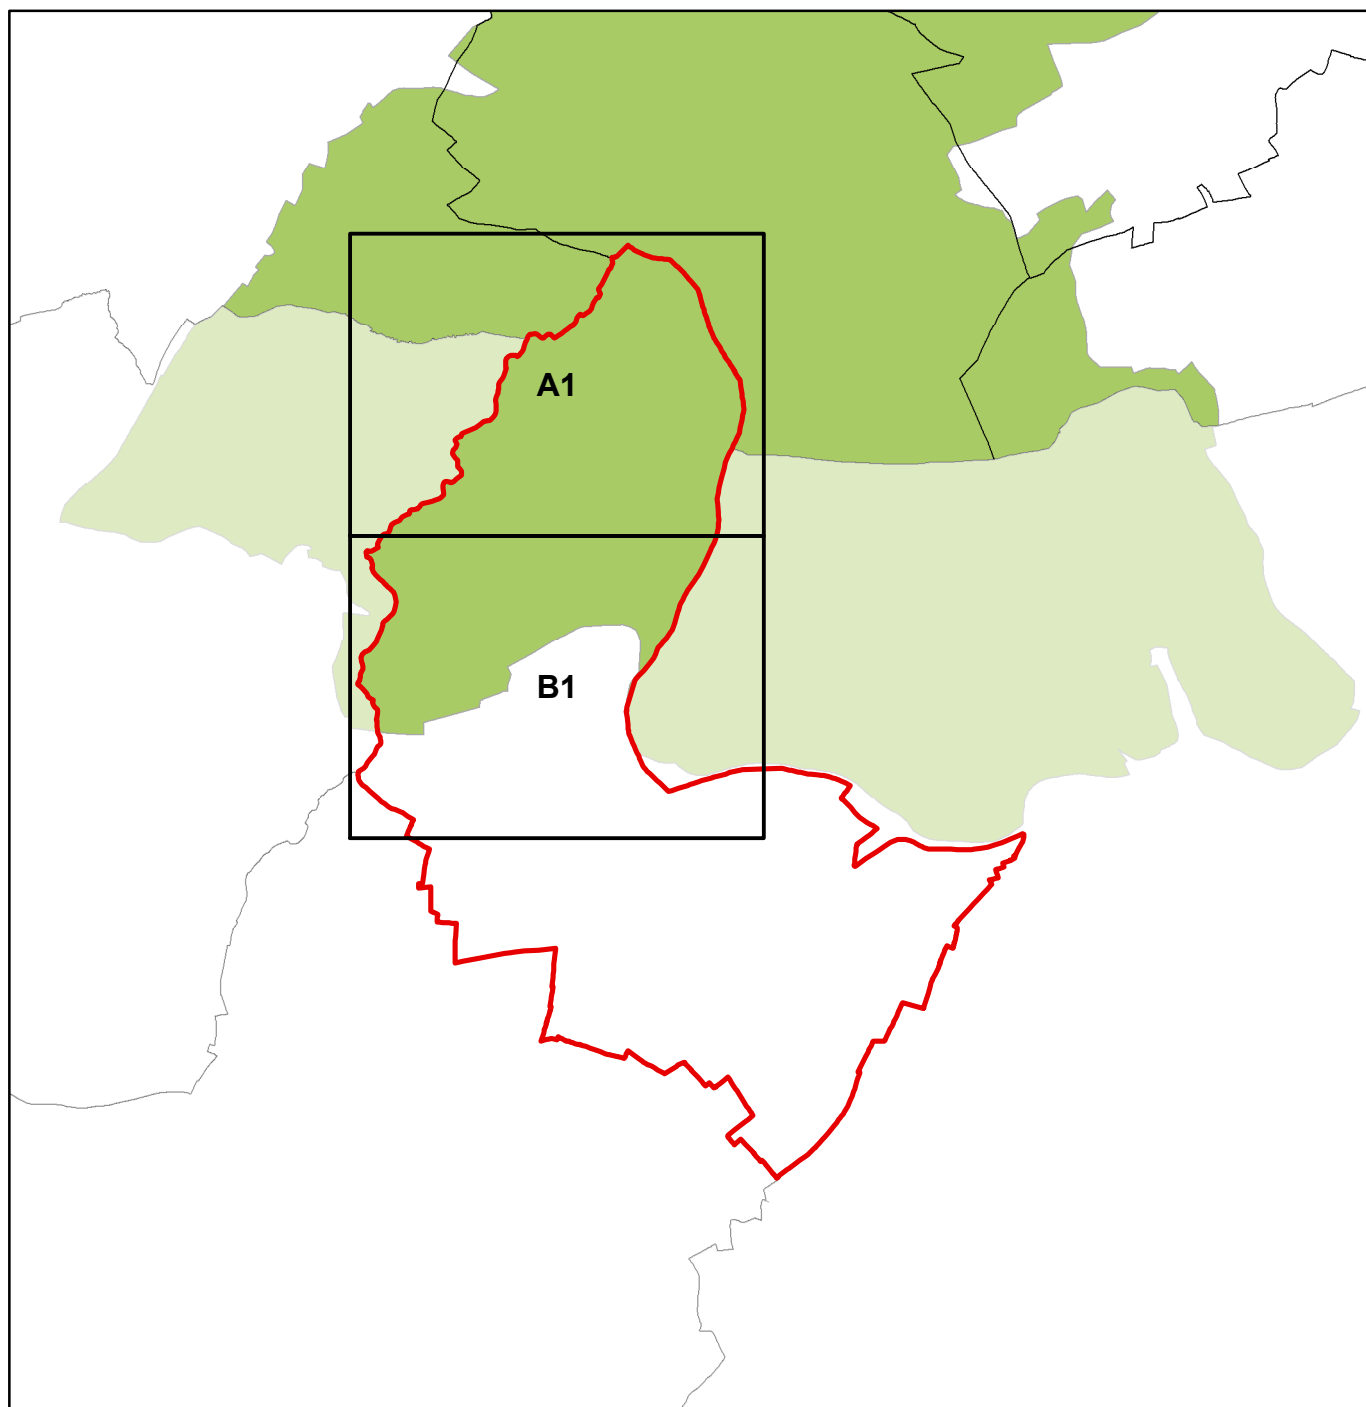



LE GOUVERNEMENT
DU GRAND-DUCHÉ DE LUXEMBOURG
Ministère de l'Énergie et de
l'Aménagement du territoire
Département de l'aménagement
du territoire



LE GOUVERNEMENT
DU GRAND-DUCHÉ DE LUXEMBOURG
Ministère de l'Environnement, du Climat
et du Développement durable

Format DIN A0 à l'échelle 1:2500
Fond de plan: PCN 6 Origine Cadastre (version: 03/06/2019)
Droits réservés à l'Etat du Grand-Duché de Luxembourg
Copie et reproduction interdites
0 20 40 60 80 100 120 140 160 180 200 m

PSP - Zone de préservation des
grands ensembles paysagers (GEP)
Parcelle cadastrale / bâtiment
- - - Limite de la commune

PLAN DIRECTEUR SECTORIEL «PAYSAGES»
Annexe 2a - Zone de préservation des grands ensembles paysagers
Vallées de l'Eisch et de la Mamer
Commune de Strassen
Extrait A1

