




PLAN DIRECTEUR SECTORIEL «PAYSAGES»

Annexe 2a - Zone de préservation des grands ensembles paysagers (GEP)

Commune de Weiler-la-Tour

Vallée de la Moselle et de la Sûre inférieure

Plan d'assemblage

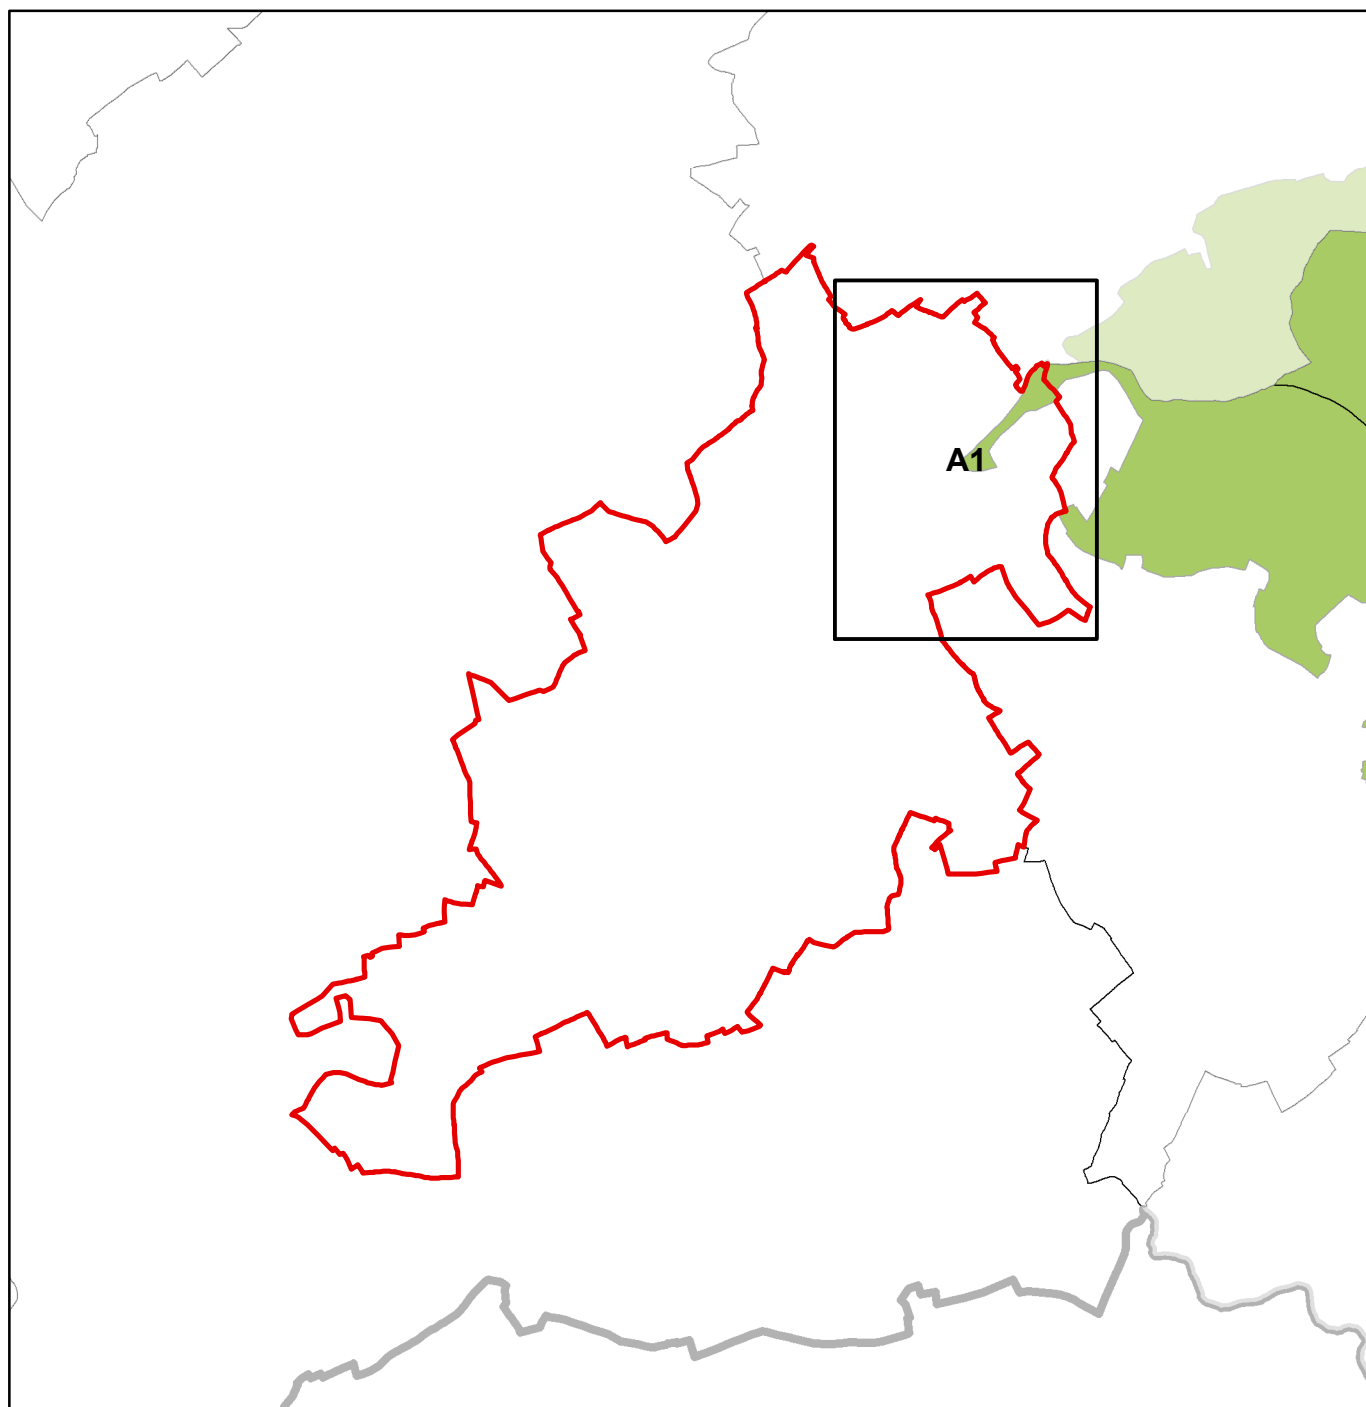



Fond de plan: PCN © Origine Cadastre (version: 03/06/2019)
Droits réservés à l'Etat du Grand-Duché de Luxembourg
Copie et reproduction interdites

0 20 40 80 120 160 200 m

Parcelle cadastrale / bâtiment
- - - Limite de la commune

PLAN DIRECTEUR SECTORIEL «PAYSAGES»
Annexe 2a - Zone de préservation des grands ensembles paysagers
Vallée de la Moselle et de la Sûre inférieure
Commune de Weiler-la-Tour
Extrait A1

