




PLAN DIRECTEUR SECTORIEL «PAYSAGES»

Annexe 2a - Zone de préservation des grands ensembles paysagers (GEP)

Commune de Winseler

Espace Haute-Sûre - Kiischpelt

Plan d'assemblage

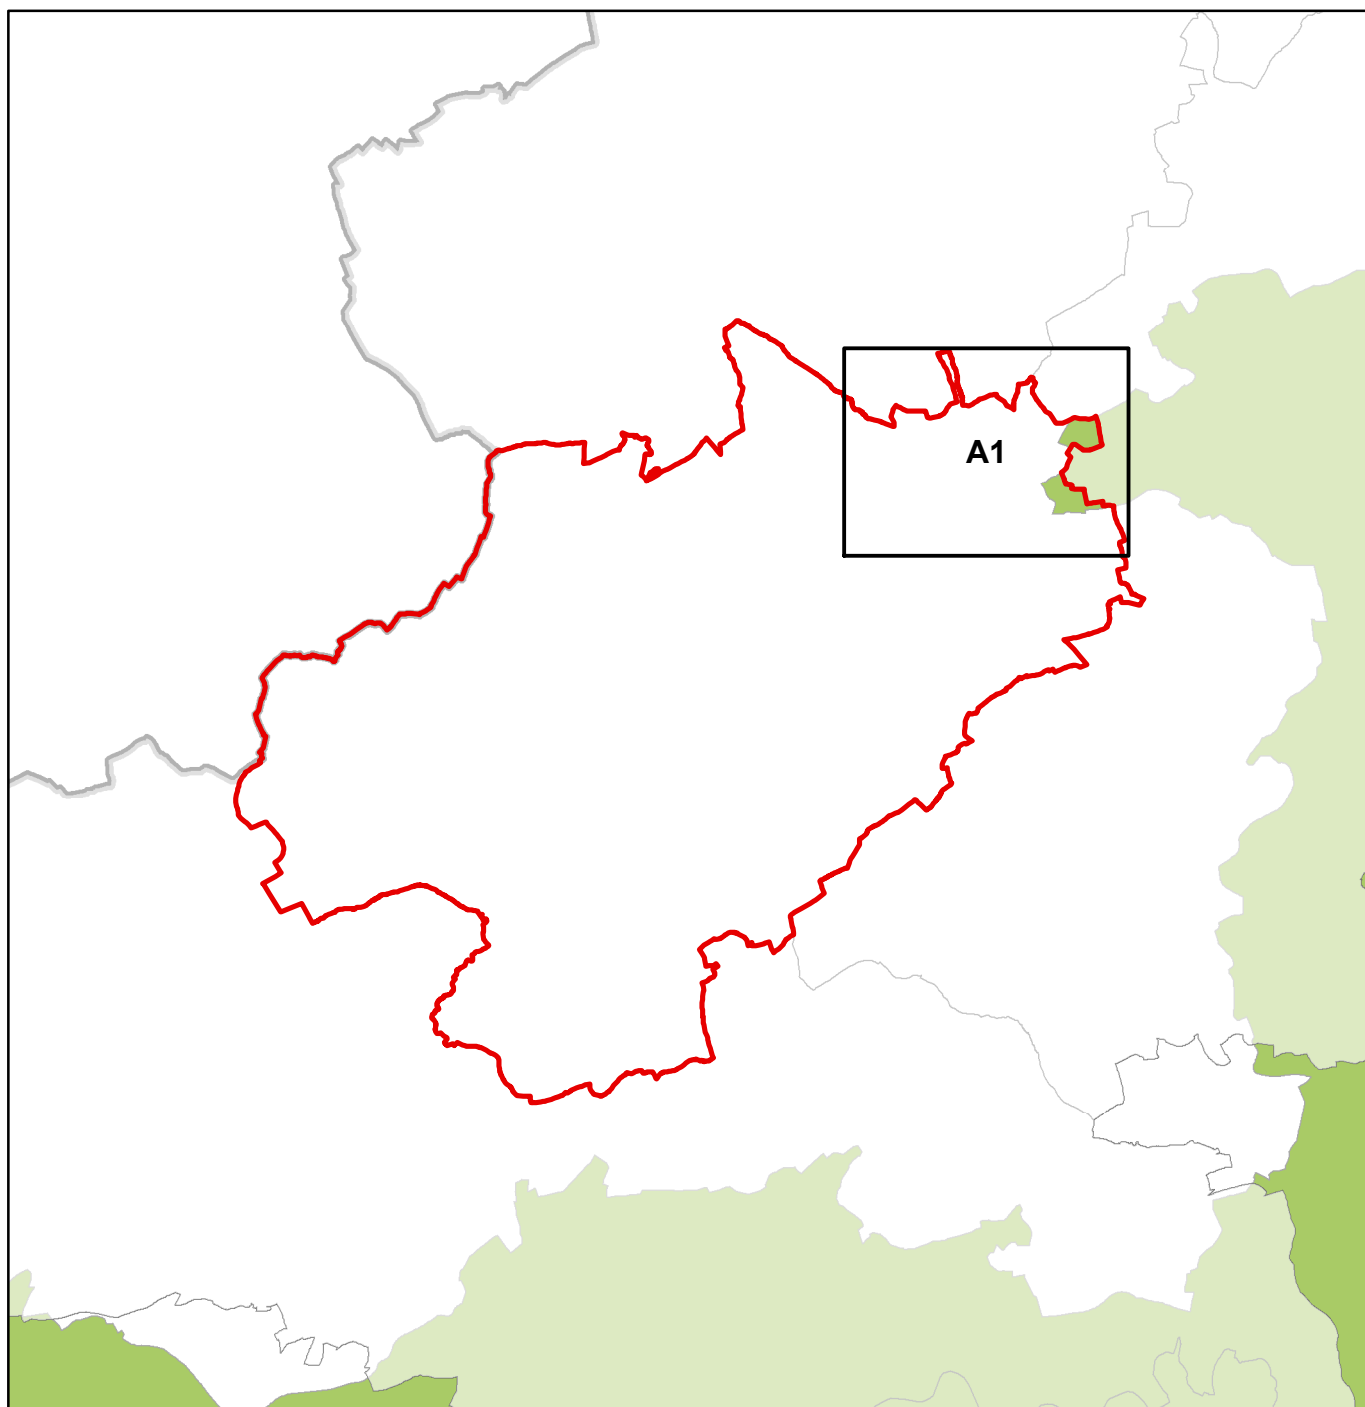



LE GOUVERNEMENT
 DU GRAND-DUCHÉ DE LUXEMBOURG
 Ministère de l'Énergie et de
 l'Aménagement du territoire
 Département de l'aménagement
 du territoire



LE GOUVERNEMENT
 DU GRAND-DUCHÉ DE LUXEMBOURG
 Ministère de l'Environnement, du Climat
 et du Développement durable



LE GOUVERNEMENT
DU GRAND-DUCHÉ DE LUXEMBOURG
Ministère de l'Environnement, du Climat
et du Développement durable

Format DIN A0 à l'échelle 1:2500

Fond de plan: PCN © Origine Cadastre (version: 03/06/2019)
Droits réservés à l'Etat du Grand-Duché de Luxembourg
Copie et reproduction interdites

0 20 40 80 120 160 200 m

 PSP - Zone de préservation des grands ensembles paysagers (GEP)

 Parcelle cadastrale / bâtiment

- - - Limite de la commune

PLAN DIRECTEUR SECTORIEL «PAYSAGES»
Annexe 2a - Zone de préservation des grands ensembles paysagers
Espace Haute-Sûre - Kiischpelt
Commune de Winseler
Extrait A1

