




DETAIL A

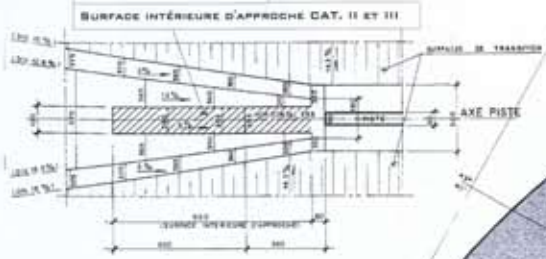

COUPE 1 - 1

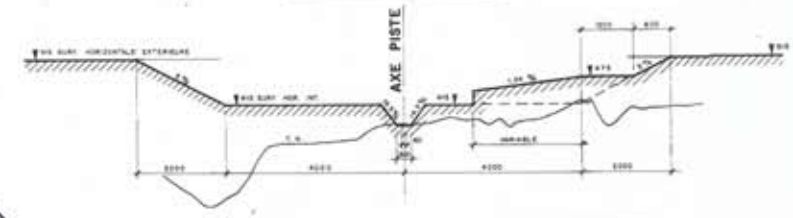


DETAIL B

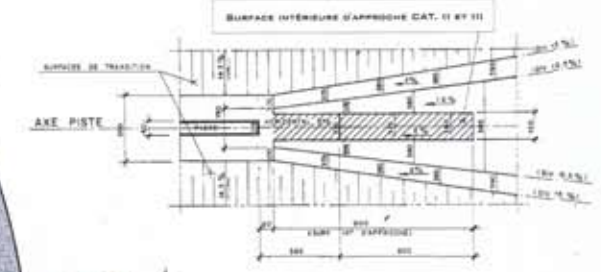


LEGENDE

/// SURFACE DE LIMITATION D'OBSTACLES

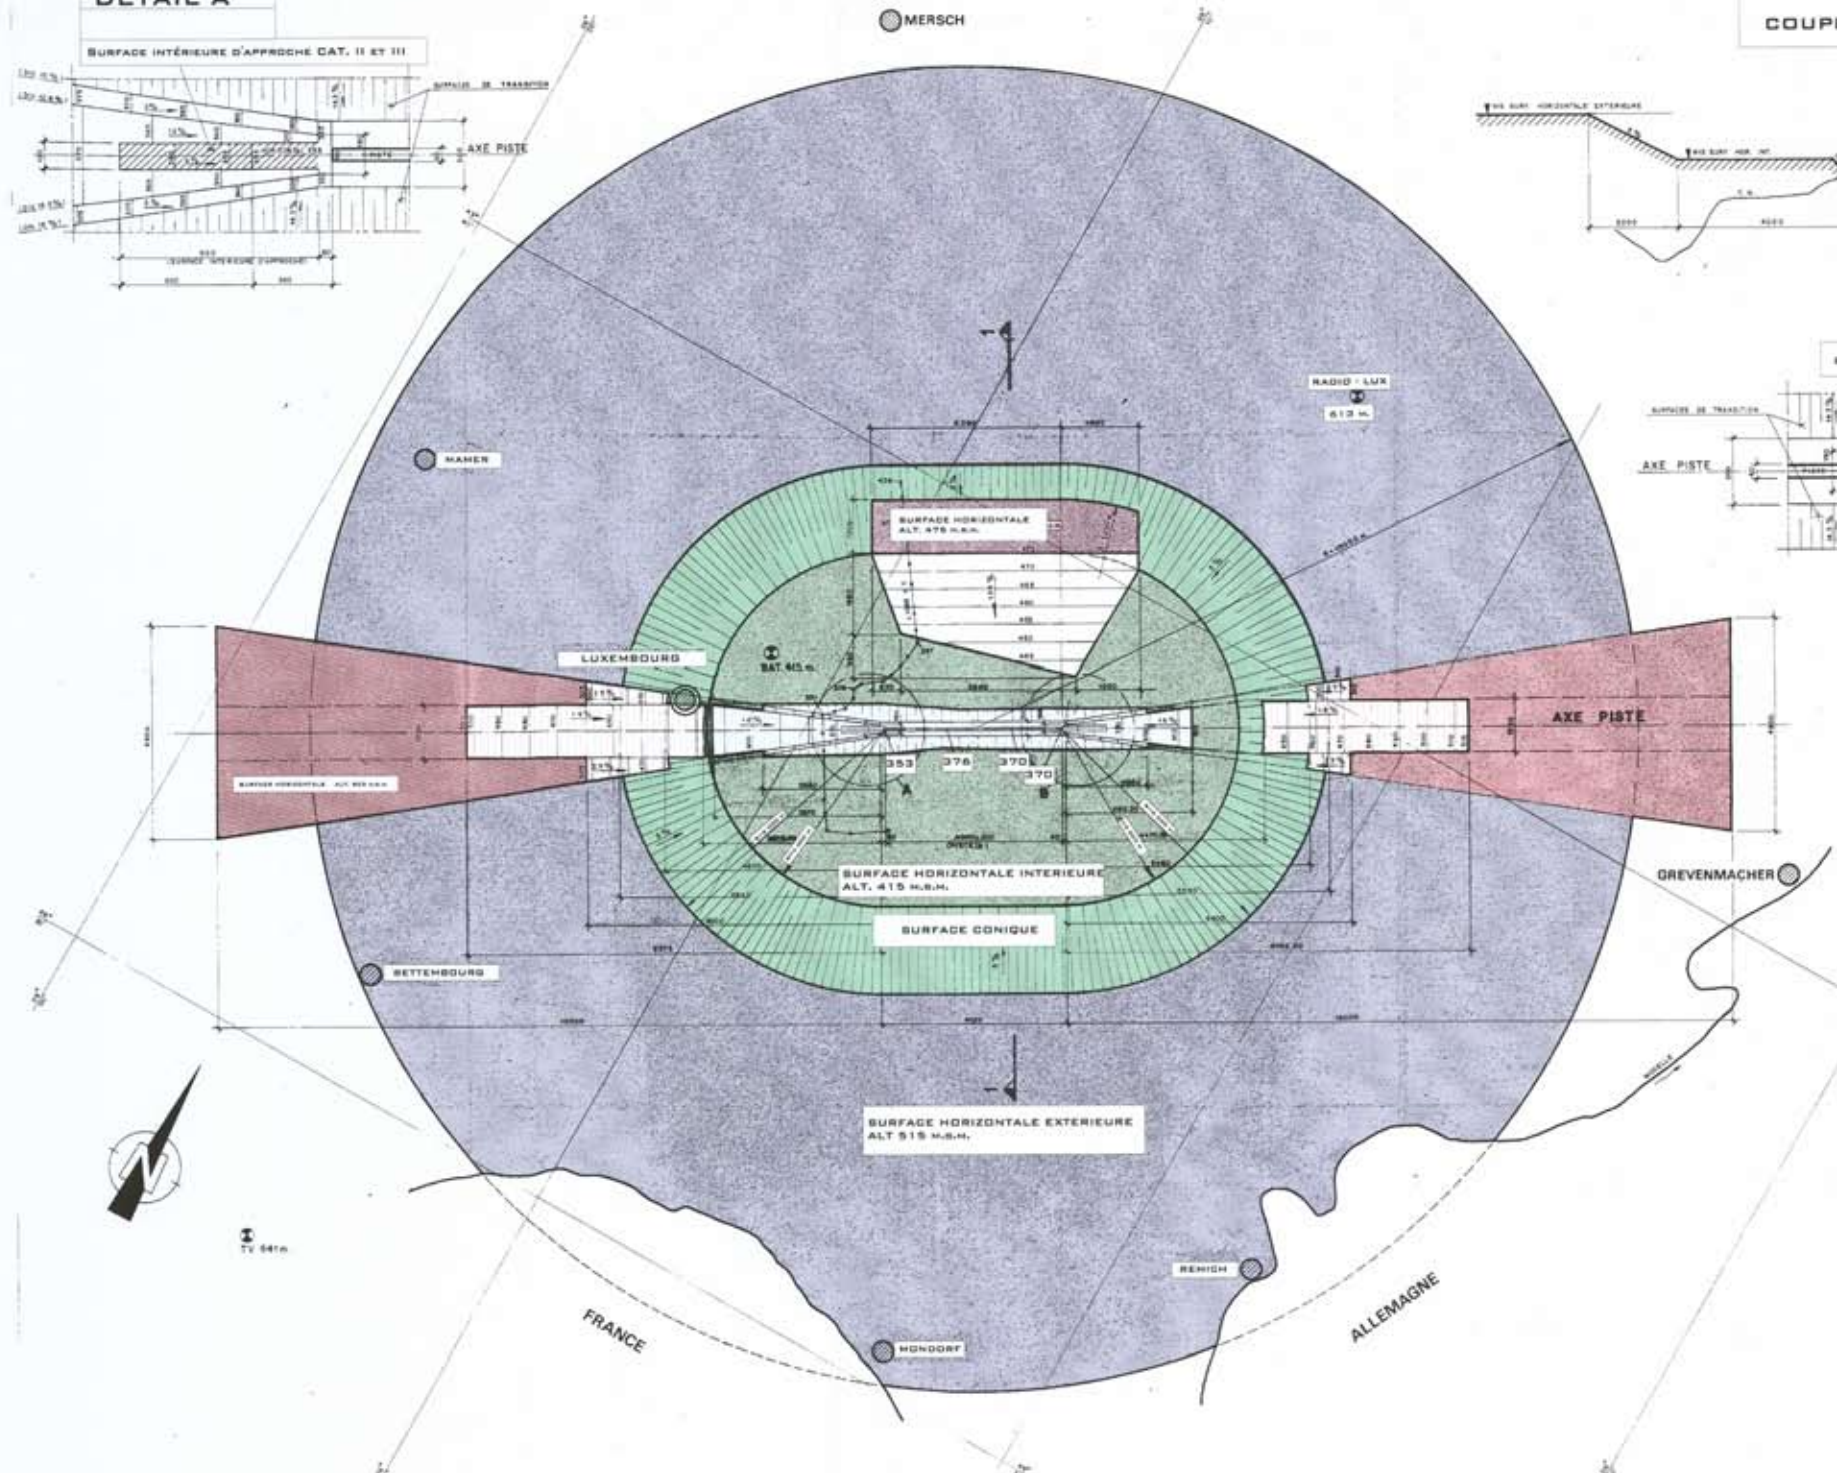

PROFIL EN LONG DANS L'AXE DE LA PISTE

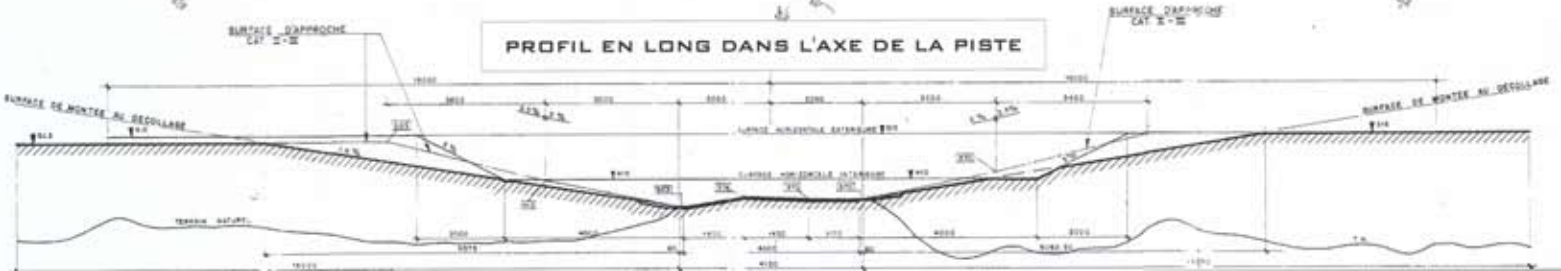

**Plan d'occupation du sol
"Aéroport et environs"**

Surfaces de limitation d'obstacles