




PLAN DIRECTEUR SECTORIEL «PAYSAGES»

Annexe 2c - Coupures vertes

Commune de Niederaanven

CV42 : Niederaanven - ZAE Munsbach - Roodt-sur-Syre

Plan d'assemblage

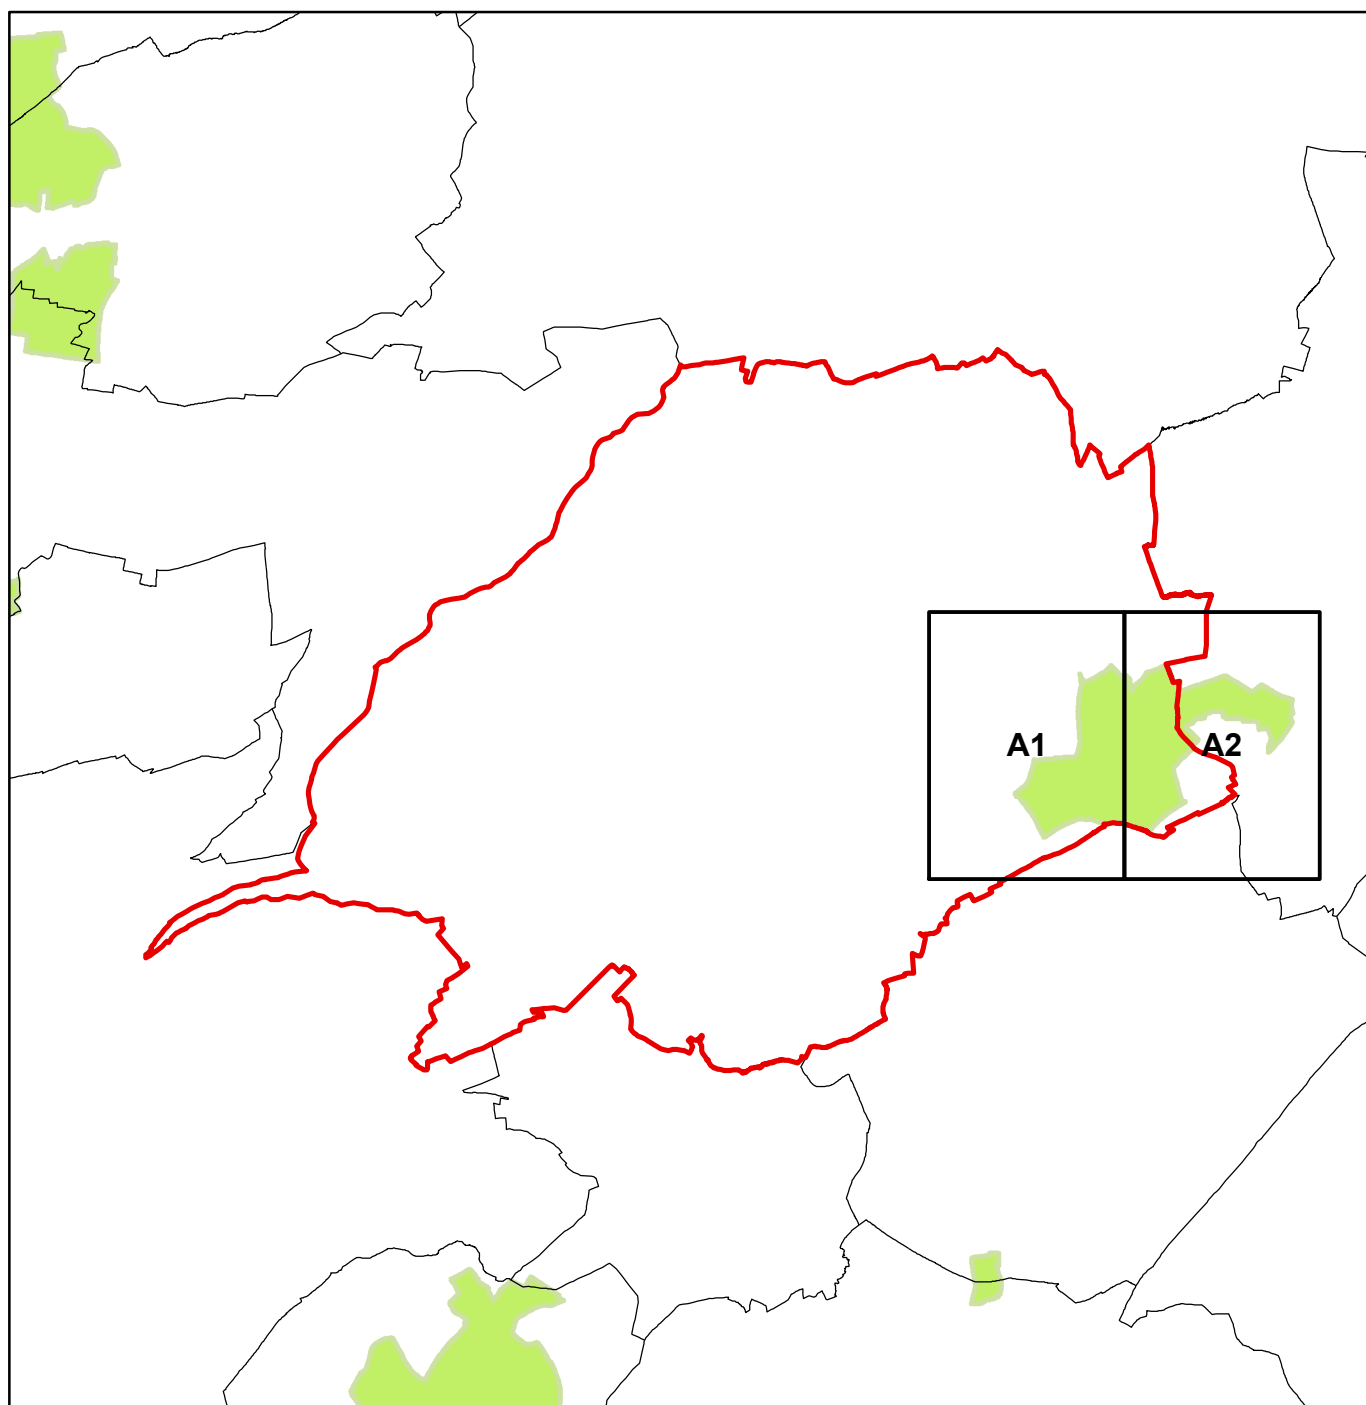



Format DIN A0 à l'échelle 1:2500

Fond de plan: PCN © Origine Cadastre (version: 03/05)
Droits réservés à l'Etat du Grand-Duché de Luxembourg
Copie et reproduction interdites



■ PSP - Coupures vertes (CV)

 Parcelle cadastrale / bâtiment

- - - Limite de la commune

PLAN DIRECTEUR SECTORIEL «PAYSAGES»

CV42 : Niederanven - ZAE Munsbach - Roodt-sur-Syre
Commune de Niederanven

Extrait A1

Extrait A1

