




PLAN DIRECTEUR SECTORIEL «PAYSAGES»

Annexe 2a - Zone de préservation des grands ensembles paysagers (GEP)

Commune de Mamer

Vallées de l'Eisch et de la Mamer

Plan d'assemblage

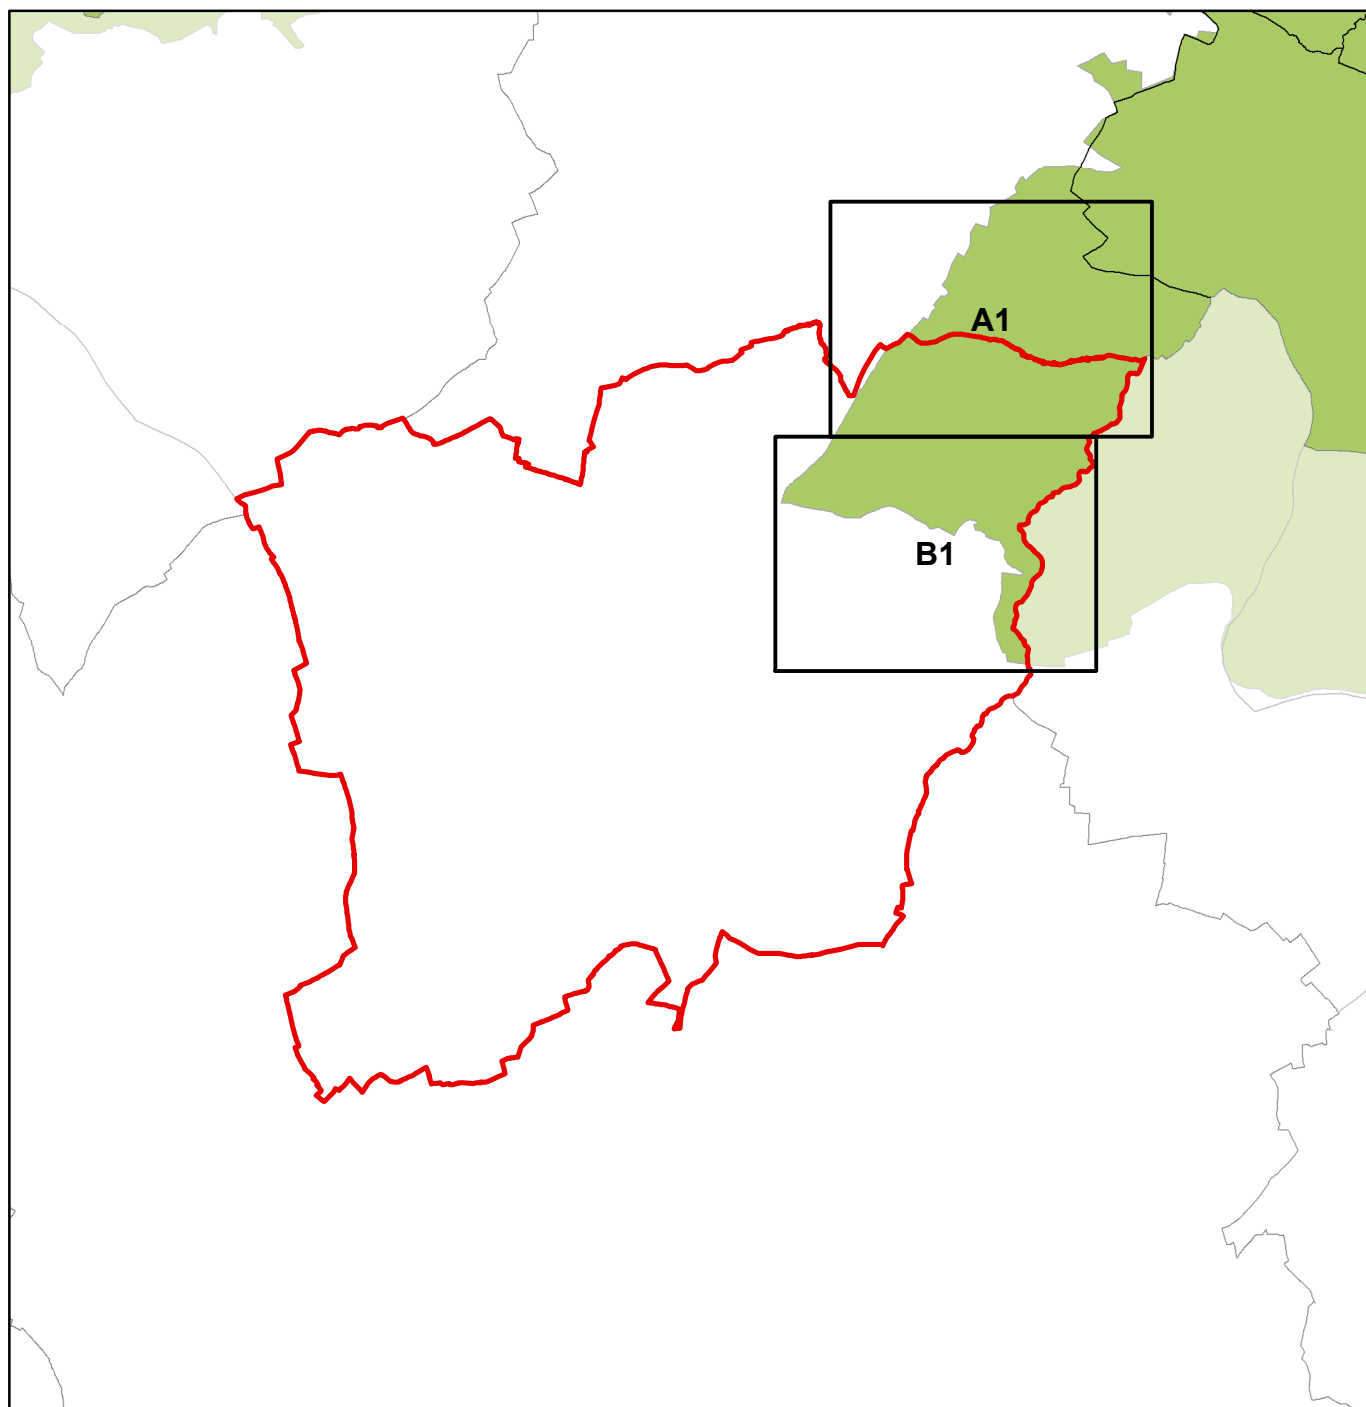



Format DIN A0 à l'échelle 1:2500

Fond de plan: PCN © Origine Cadastre (version: 03/08/2019)
Droits réservés à l'Etat du Grand-Duché de Luxembourg
Copie et reproduction interdites

0 20 40 80 120 160 200 m

 PSP - Zone de préservation des grands ensembles paysagers (GEP)
 Parcelle cadastrale / bâtiment
 --- Limite de la commune

PLAN DIRECTEUR SECTORIEL «PAYSAGES»
Annexe 2a - Zone de préservation des grands ensembles paysagers
Vallées de l'Eisch et de la Mamer
Commune de Mamer
Extrait A1

