




PLAN DIRECTEUR SECTORIEL «PAYSAGES»


Annexe 2b - Zone verte interurbaine

Ville de Luxembourg

Plan d'assemblage

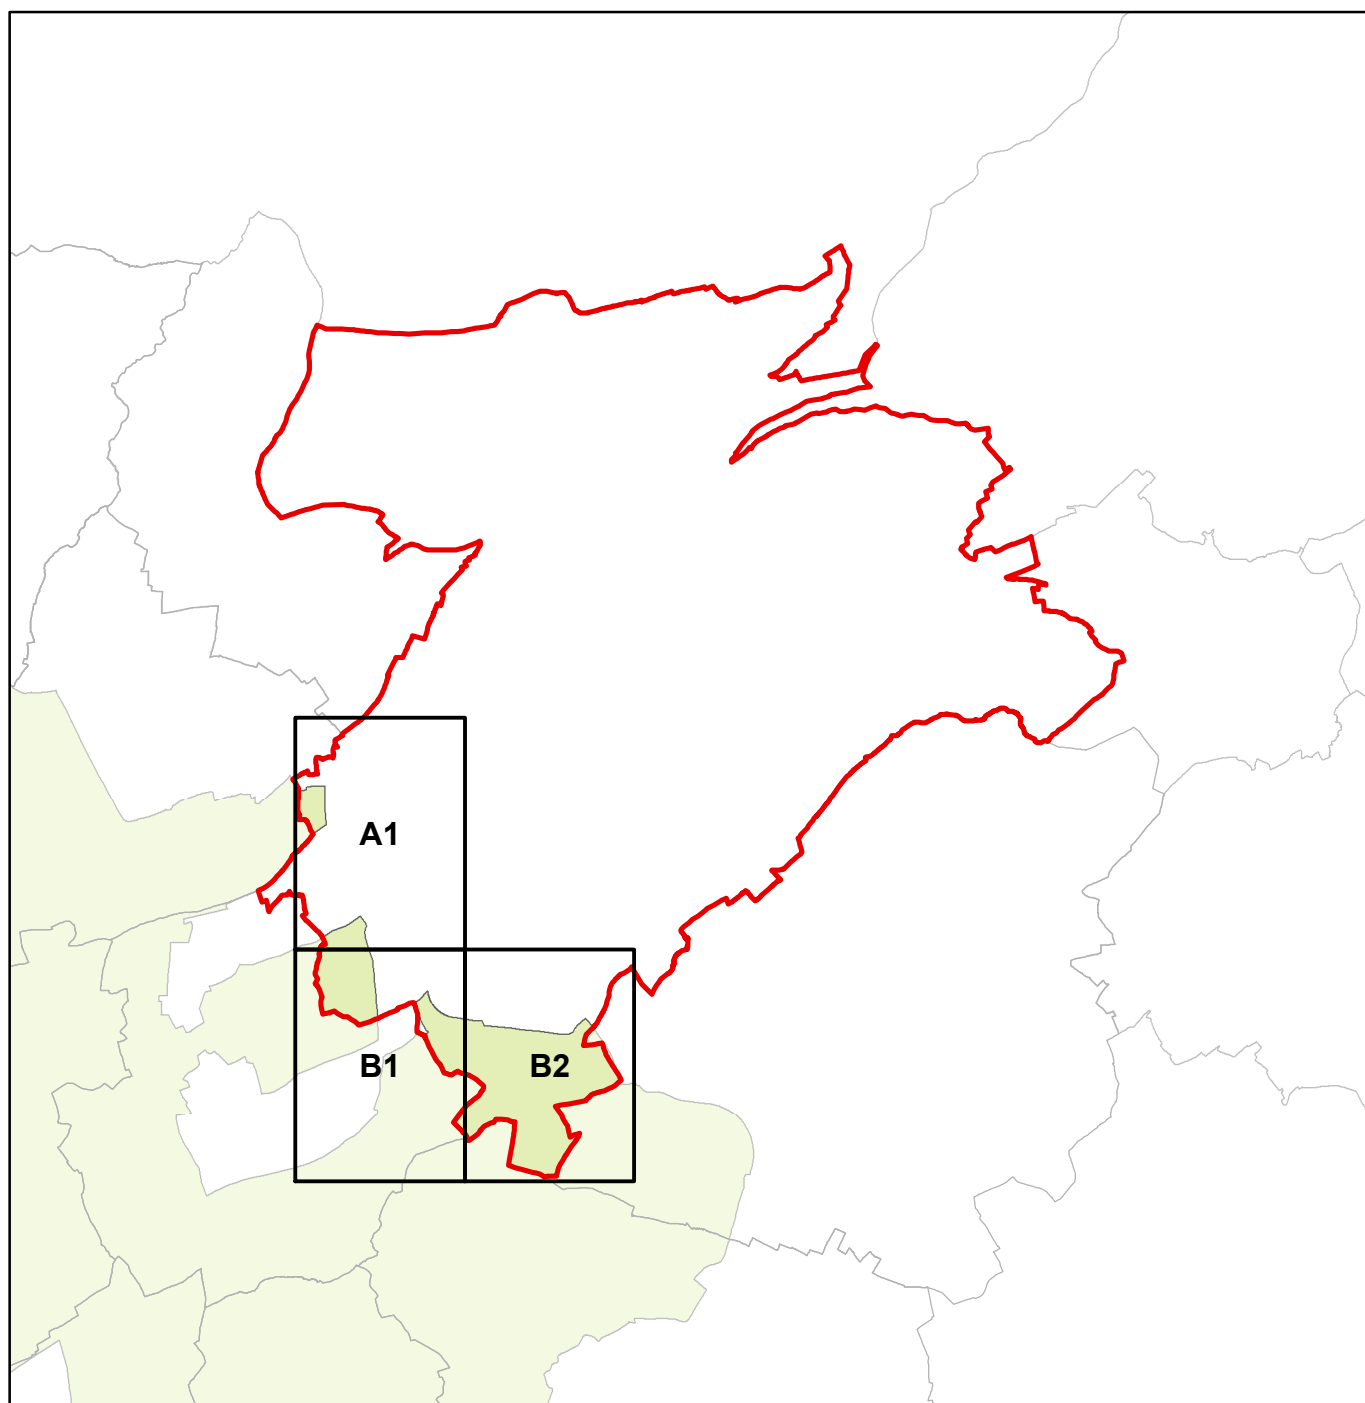



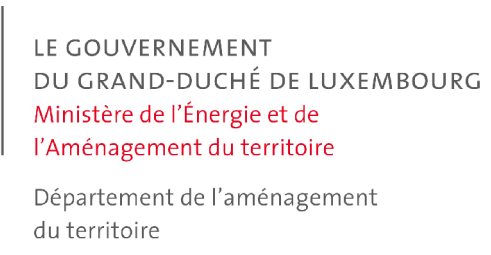

Format DIN A0 à l'échelle 1:2500

Fond de plan: PCN © Origine Cadastre (version: 03/05/2018)
Droits réservés à l'Etat du Grand-Duché de Luxembourg
Copie et reproduction interdites



 Parcelle cadastrale / bâtiment

- - - Limite de la commune

PLAN DIRECTEUR SECTORIEL «PAYSAGES»

Annexe 2b - Zone verte interurbaine

Ville de Luxembourg

Extrait B2

