




PLAN DIRECTEUR SECTORIEL «PAYSAGES»

Annexe 2b - Zone verte interurbaine

Commune de Sanem

Plan d'assemblage

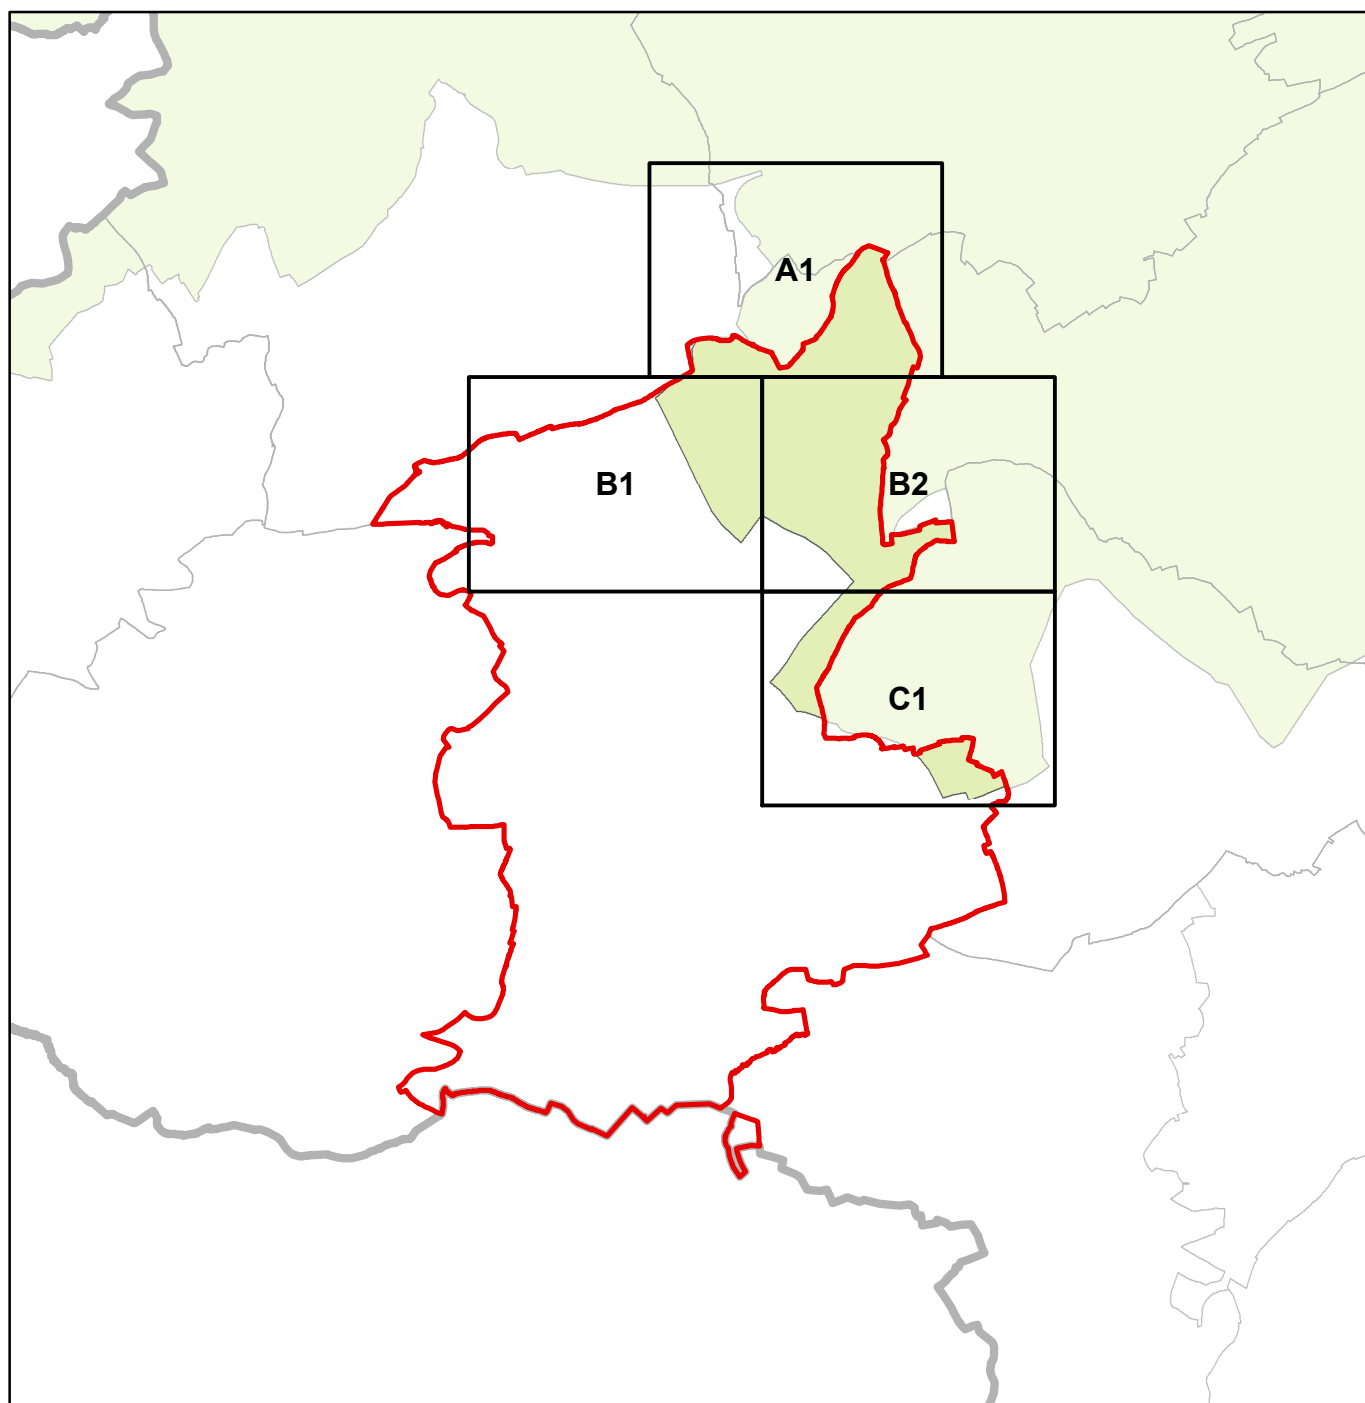

Département de l'aménagement
du territoire

Format DIN A0 à l'échelle 1:2500



Fond de plan: PCN © Origine Cadastre (version: 03/06/2019)
Droits réservés à l'Etat du Grand-Duché de Luxembourg
Copie et reproduction interdites

0 20 40 80 120 160 200 m

 PSP - Zone verte interurbaine (ZVI)

 Parcelle cadastrale / bâtiment

- - - Limite de la commune

PLAN DIRECTEUR SECTORIEL «PAYSAGES»

Annexe 2b - Zone verte interurbaine

Commune de Sanem

Extrait A1

