



LE GOUVERNEMENT
DU GRAND-DUCHÉ DE LUXEMBOURG
Ministère de l'Énergie et de
l'Aménagement du territoire

Département de l'aménagement
du territoire



LE GOUVERNEMENT
DU GRAND-DUCHÉ DE LUXEMBOURG
Ministère de la Mobilité
et des Travaux publics


Département de la mobilité
et des transports

PLAN DIRECTEUR SECTORIEL «TRANSPORTS»

Annexe 2a. couloirs et zones superposés pour les projets d'infrastructures de transport

Commune d'Erpeldange-sur-Sûre

Plan d'assemblage

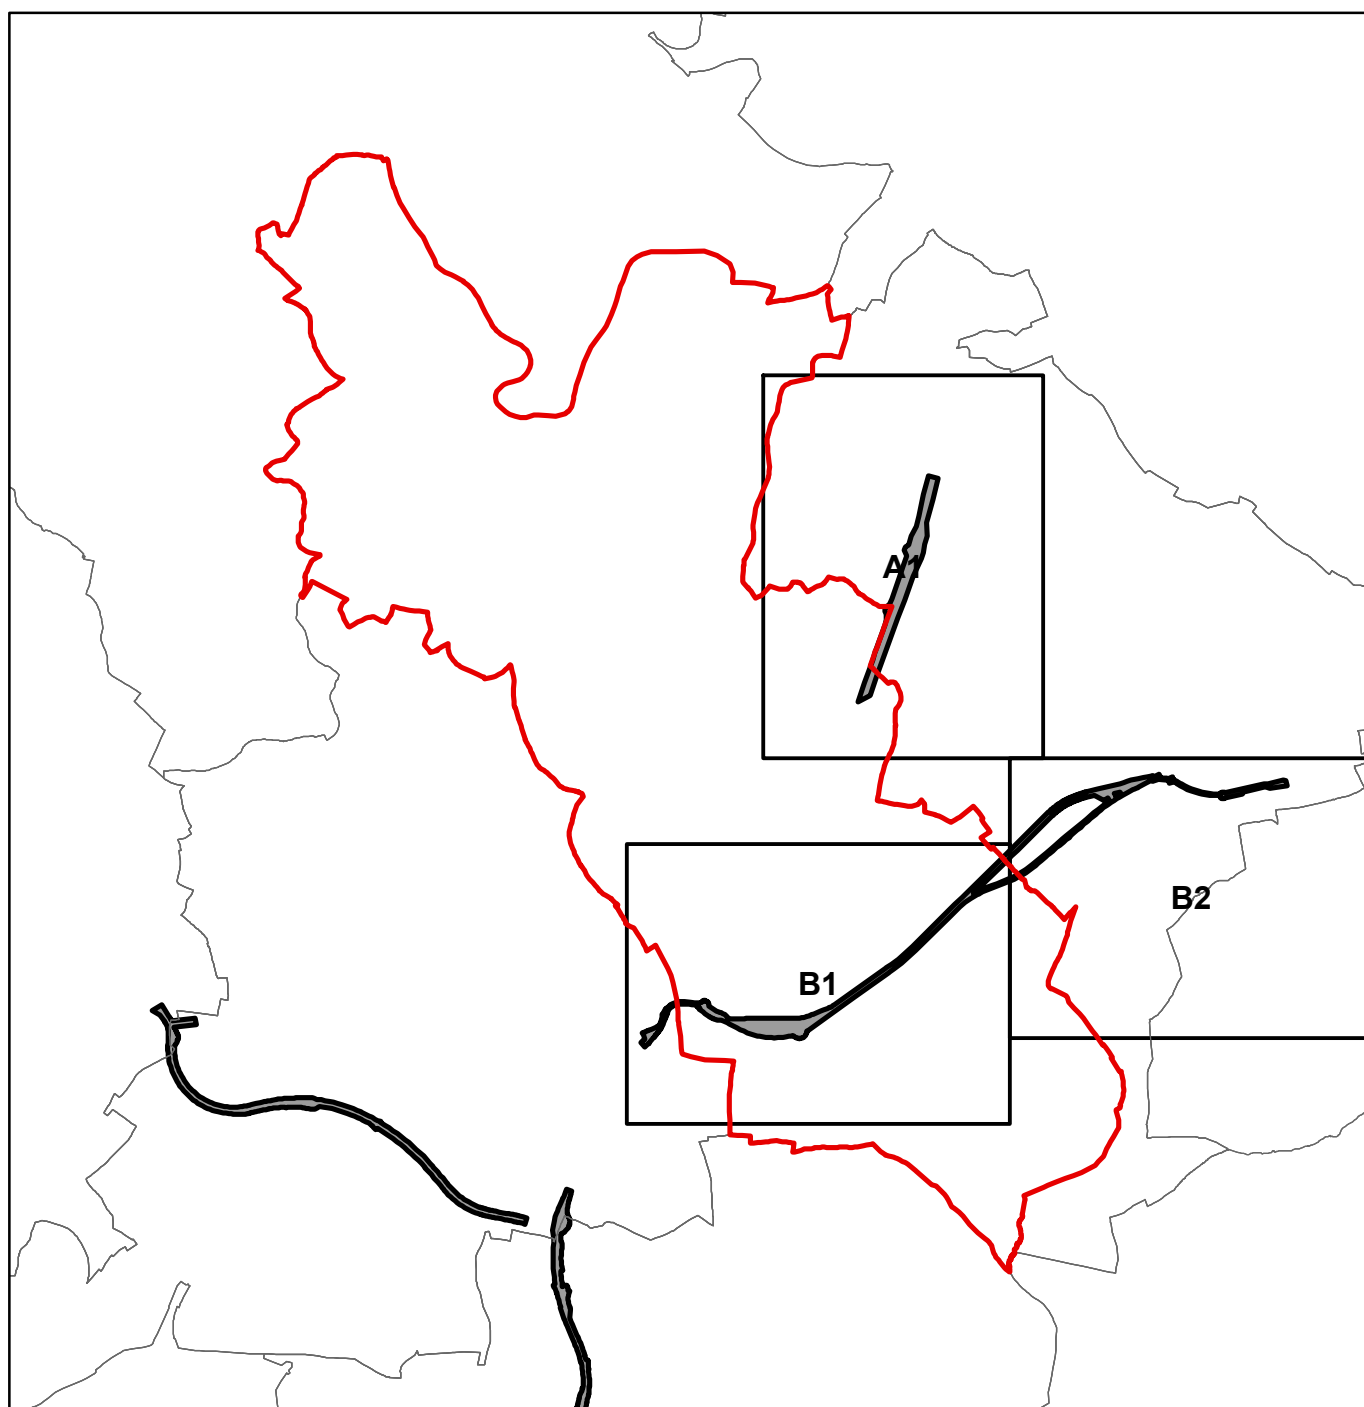



Format DIN A0 à l'échelle 1:2500

Fond de plan: PCN © Origine Cadastre (version: 03/06/2019)
Droits réservés à l'Etat du Grand-Duché de Luxembourg
Copie et reproduction interdites



 Couloir et zone superposée

 Parcelle cadastrale / bâtiment

— — — Limite de la commune

PLAN DIRECTEUR SECTORIEL «TRANSPORTS»
Annexe 2a. couloirs et zones superposés pour les projets d'infrastructures de transport

4.6 Echangeur et accès Z.A. Fridhaff

Commune d'Erpeldange-sur-Sûre - Extrait A1



